

Województwo: łódzkie

Powiat: zgierski

Jednostka ewidencyjna: 102008_5, Stryków - obszar wiejski

Obręb: 0033, Zelgoszcz

Działka: 107


MAPA ZASADNICZA SKALA 1:1000

PROJEKT ZAGOSPODAROWANIA TERENU

LEGENDA

1. budynek SUW
2. studnia nr 1
3. studnia nr 2
4. istniejący zbiornik retencyjny
5. projektowany zbiornik retencyjny $V=300m^3$
6. zbiornik bezodpływowy (szambo)
7. odстойnik wód popłucznych
8. agregat prądotwórczy
9. teren utwardzony z kostki betonowej

- granica nieruchomości,
- - - ogrodzenie
- woda surowa
- woda uzdatniona do zb. ret./sieci wod.
- napływ na zestaw pomp II
- spust/przelew zb. ret., woda popłuczna
- ścieki

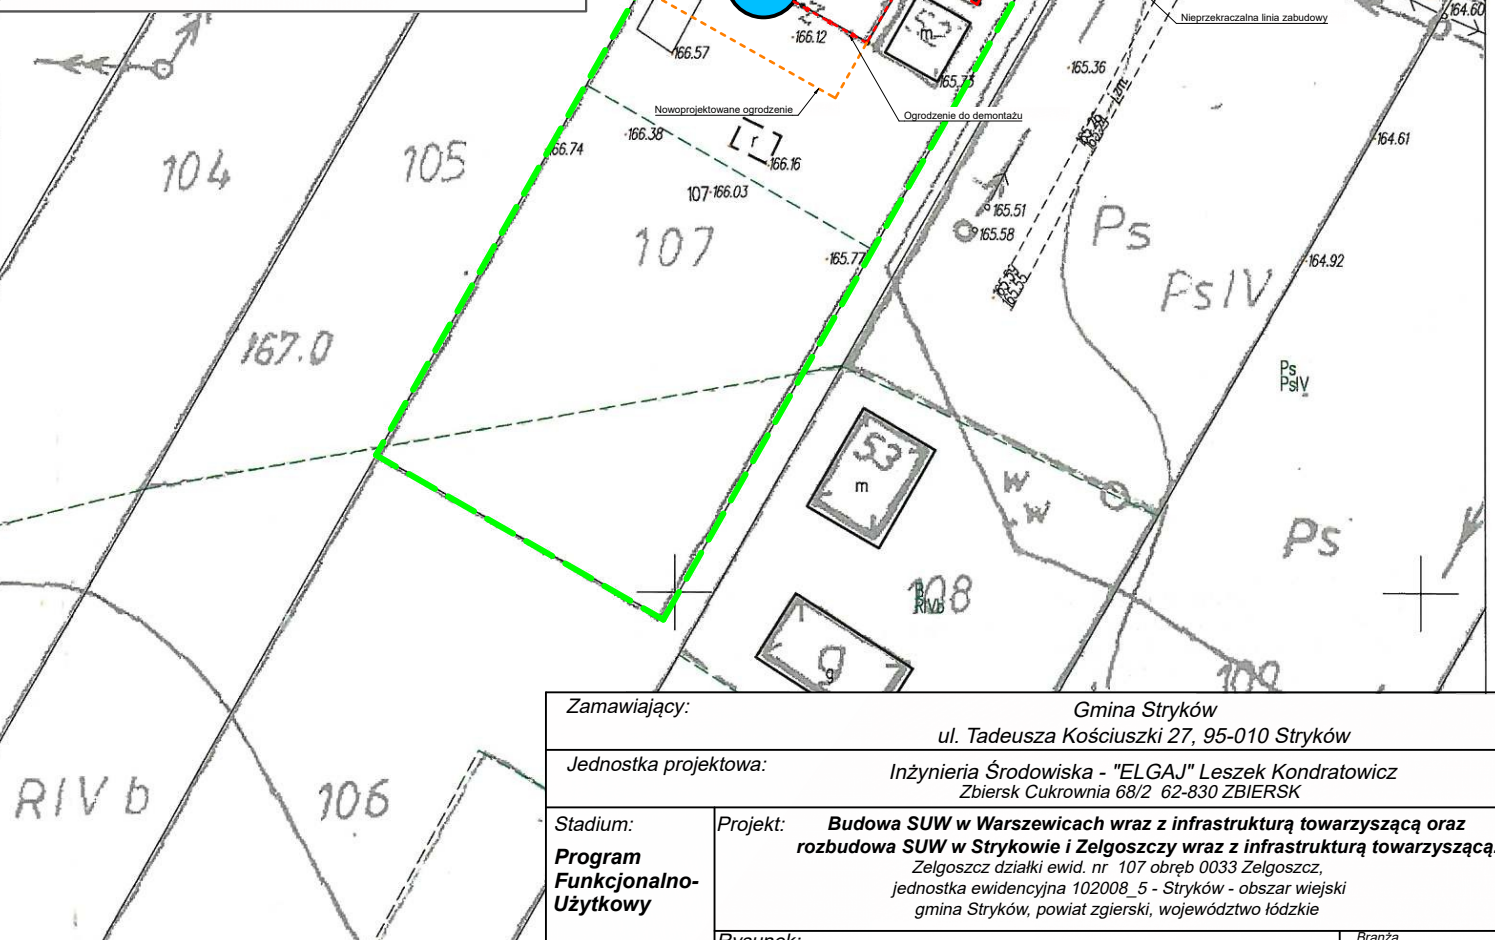

**NINIEJSZY PROJEKT ZOSTAŁ SPORZĄDZONY
NA ZESKANOWANEJ KOPII MAPY ZASADNICZEJ.**

Zgierz dn. 16.02.2022
Sporządził(a) wydruk: Anna Mysera

Zamawiający:		Gmina Stryków ul. Tadeusza Kościuszki 27, 95-010 Stryków	
Jednostka projektowa:		Inżynieria Środowiska - "ELGAJ" Leszek Kondratowicz Zbiersk Cukrownia 68/2 62-830 ZBIERSK	
Stadium: Program Funkcjonalno- Użytkowy	Projekt:	Budowa SUW w Warszewicach wraz z infrastrukturą towarzyszącą oraz rozbudowa SUW w Strykowie i Zelgoszczy wraz z infrastrukturą towarzyszącą. Zelgoszcz działki ewid. nr 107 obręb 0033 Zelgoszcz, jednostka ewidencyjna 102008_5 - Stryków - obszar wiejski gmina Stryków, powiat zgierski, województwo łódzkie	
	Rysunek:	Projekt Zagospodarowania Terenu	
		Imię i nazwisko	Nr uprawnień
Opracował		mgr inż. Tomasz Wasilewski	
Opracowała		mgr inż. Ewelina Mintus	
			Branża Architektura
			Podpis
Data opracowania:		03.2022 r.	Skala: 1:1000
			Nr rysunku: PZT - VI.1