


MAPA ZASADNICZA
SKALA 1:1000

PROJEKT ZAGOSPODAROWANIA TERENU

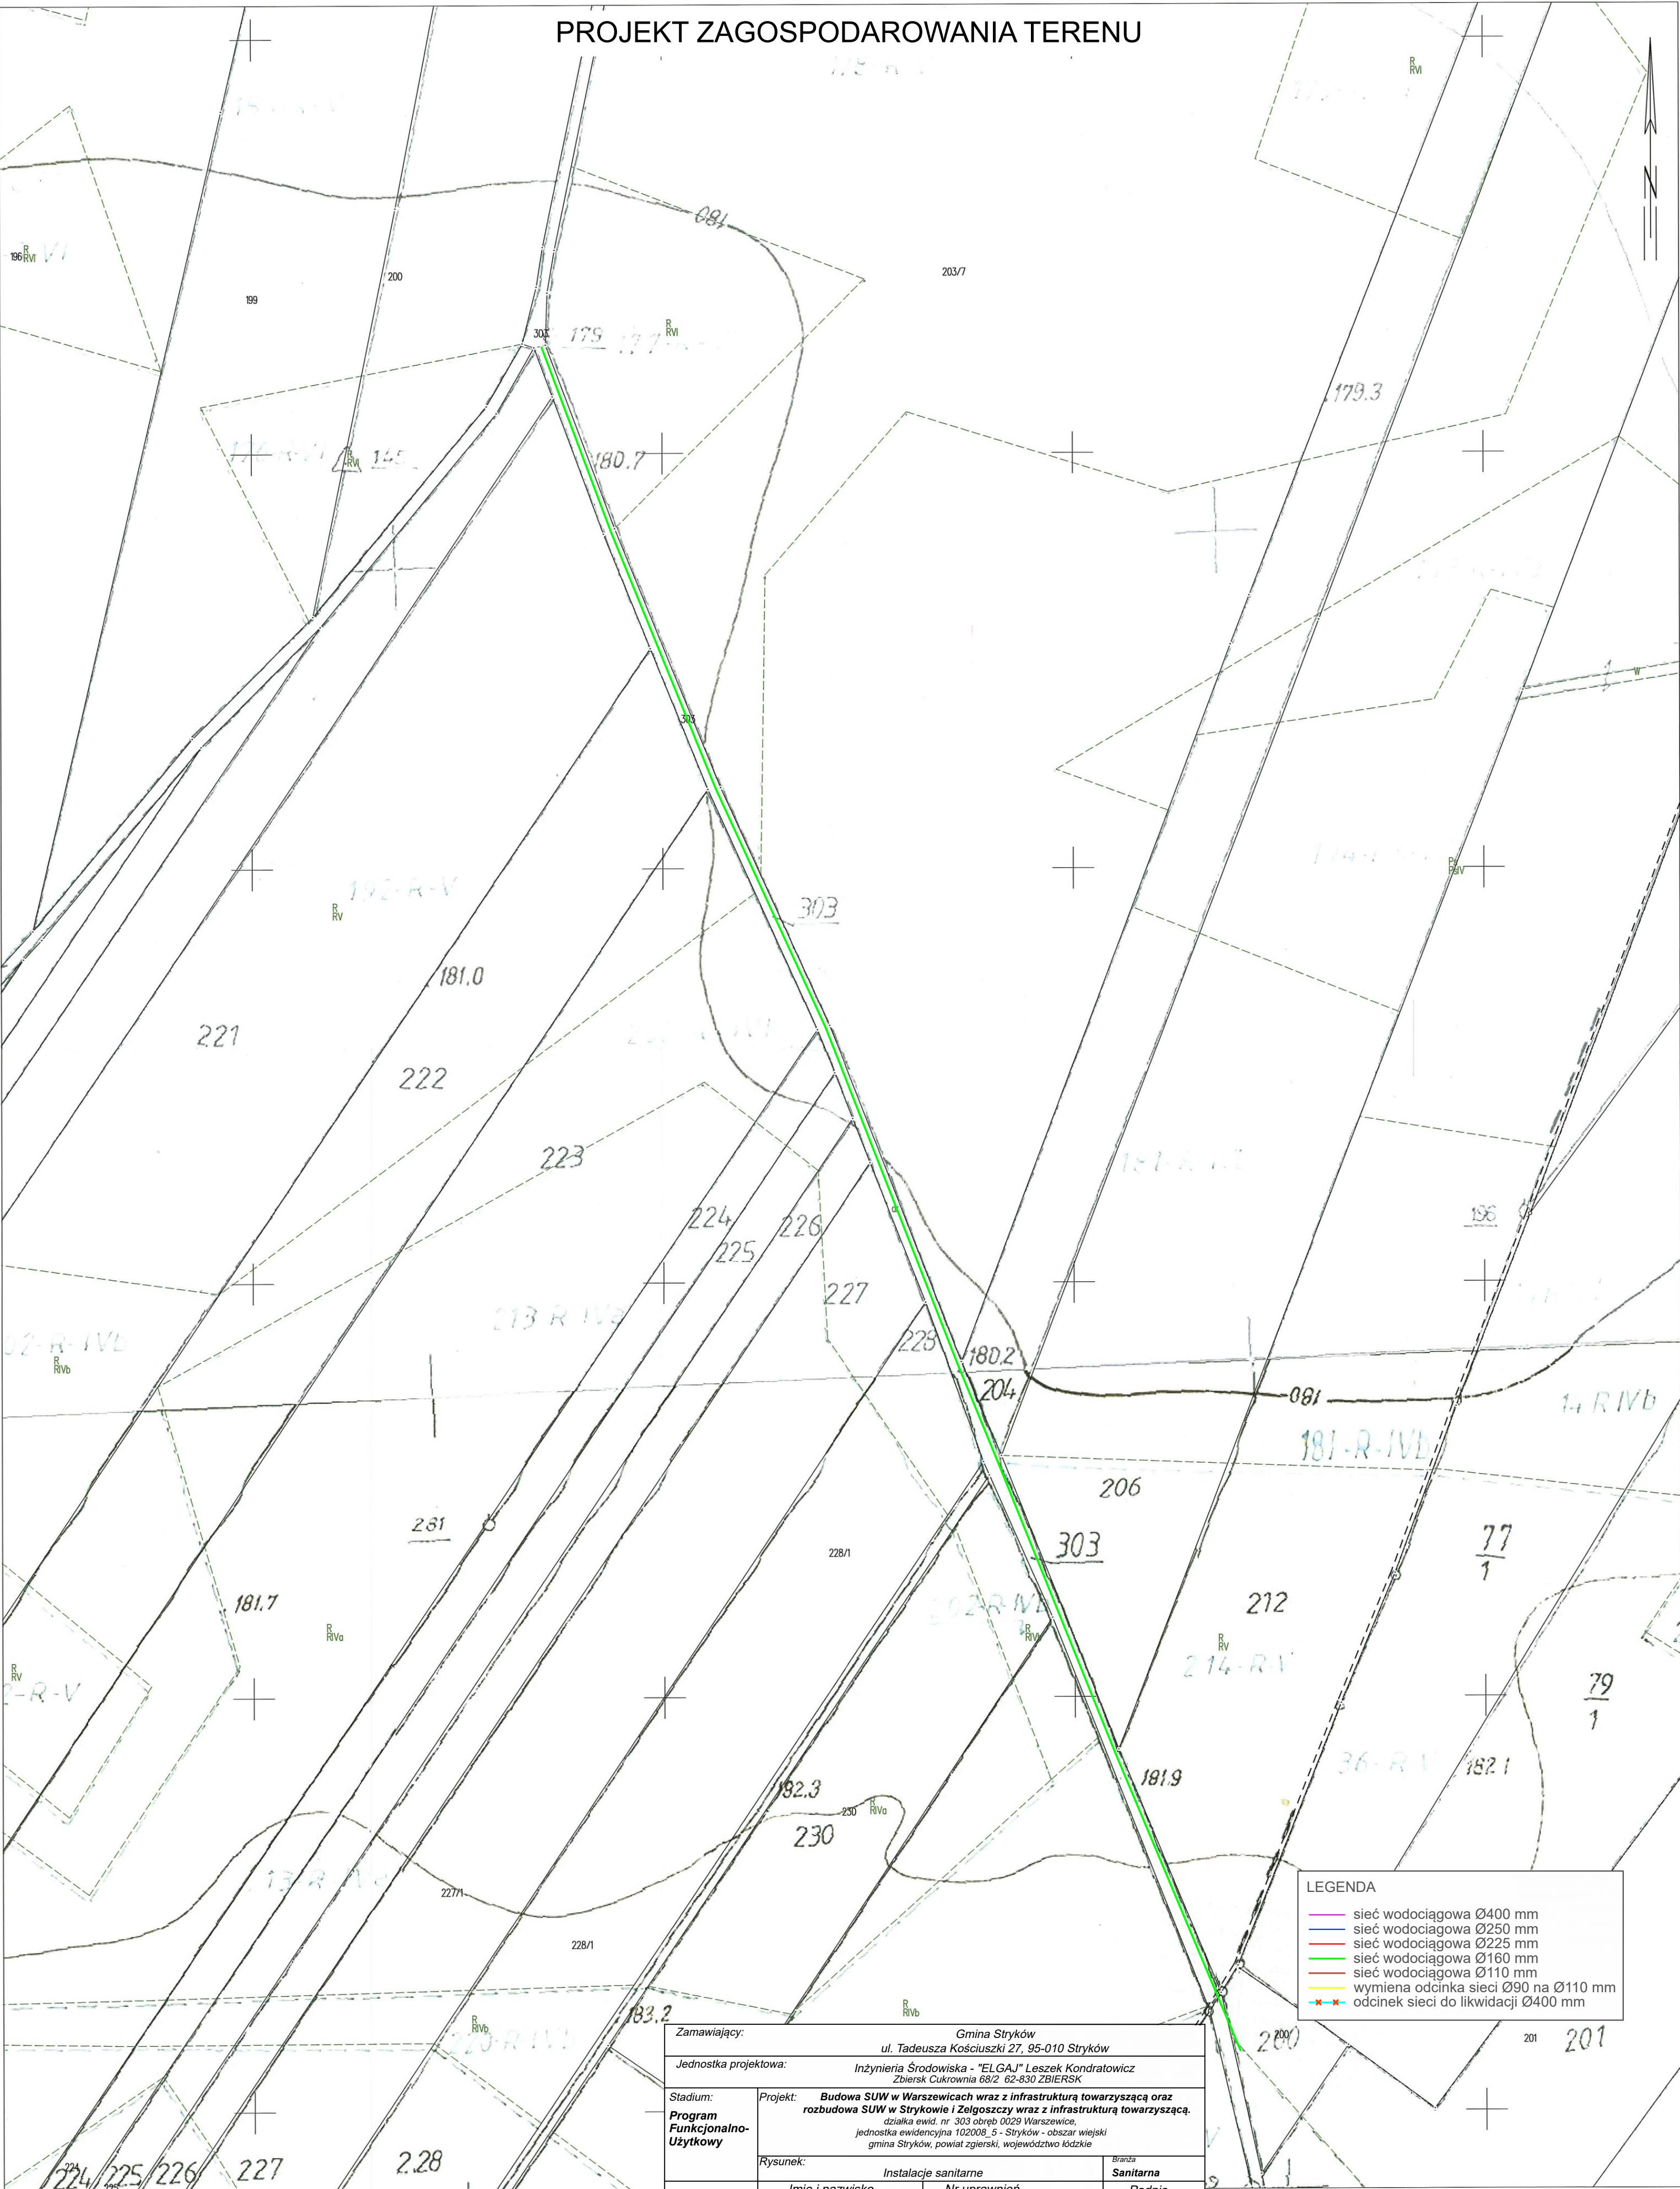

- LEGENDA
- sieć wodociągowa Ø400 mm
 - sieć wodociągowa Ø250 mm
 - sieć wodociągowa Ø225 mm
 - sieć wodociągowa Ø160 mm
 - sieć wodociągowa Ø110 mm
 - wymiana odcinka sieci Ø90 na Ø110 mm
 - odcinek sieci do likwidacji Ø400 mm

Zamawiający:		Gmina Stryków ul. Tadeusza Kościuszki 27, 95-010 Stryków	
Jednostka projektowa:		Inżynieria Środowiska - "ELGAJ" Leszek Kondratowicz Zbiorsk Cukrownia 68/2 62-830 ZBIERSK	
Stadium:	Projekt:	Budowa SUW w Warszewicach wraz z infrastrukturą towarzyszącą oraz rozbudowa SUW w Strykowie i Żelgoszcu wraz z infrastrukturą towarzyszącą. działka ewid. nr. 303 obręb 0029 Warszewice, jednostka ewidencyjna 102008_5 - Stryków - obszar wiejski gmina Stryków, powiat zgierski, województwo łódzkie	
Program Funkcjonalno- Użytkowy	Rysunek:	Instalacje sanitarne	Sanitarna
	Imię i nazwisko	Nr uprawnień	Podpis
Opracował	mgr inż. Tomasz Wasilewski		
Opracowała	mgr inż. Ewelina Mintus		
Data opracowania: 03.2022 r.		Skala: 1:500	Nr rysunku: PZT - V.2