

UCHWAŁA Nr VII/52/2007
RADY MIEJSKIEJ W STRYKOWIE
z dnia 27 kwietnia 2007 roku

w sprawie przystąpienia do sporządzenia zmiany "Zmiany Studium uwarunkowań i kierunków zagospodarowania przestrzennego gminy Stryków"

Na podstawie art. 7 ust. 1, art. 18 ust. 2 pkt 5, art. 40 ust. 1 ustawy z dnia 8 marca 1990r. o samorządzie gminnym (Dz. U. z 2001e. Nr 142, poz. 1591; z 2002r. Nr 23, poz. 220, Nr 62, poz. 558, Nr 113, poz. 984, Nr 153, poz. 1271, Nr 214, poz. 1806; z 2003r. Nr 80, poz. 717, Nr 162, poz. 1568; z 2004r. Nr 102, poz. 1055, Nr 116, poz. 1203, Nr 167, poz. 1759; z 2005r. Nr 172, poz. 1441, Nr 175, poz. 1457; z 2006r. Nr 17, poz. 128, Nr 181, poz. 1337) oraz art. 9 ust. 1 ustawy z dnia 27 marca 2003r. o planowaniu i zagospodarowaniu przestrzennym (Dz. U. Nr 80, poz. 717; z 2004r. Nr 6, poz. 41, Nr 141, poz. 1492; z 2005r. Nr 113, poz. 954, Nr 130, poz. 1087; z 2006r. Nr 45, poz. 319 i Nr 225, poz. 1635)

Rada Miejska w Strykowie uchwala, co następuje:

- § 1. W celu określenia polityki przestrzennej gminy, w tym lokalnych zasad zagospodarowania przestrzennego, przystępuje się do sporządzenia zmiany **"Zmiany studium uwarunkowań i kierunków zagospodarowania przestrzennego gminy Stryków"** zatwierdzonej Uchwałą Nr LIV/387/2006 Rady Miejskiej w Strykowie z dnia 30 czerwca 2006r. polegającej na zmianie ustaleń dla fragmentów gminy Stryków.
- § 2. Położenie oraz granice obszaru objętego niniejszą uchwałą określa się w załącznikach graficznych Nr 1, 2, 3, 4, 5, 6 i 7
- § 3. Zmiana, o której mowa w § 1 sporządzona zostanie w celu umożliwienia przeznaczenia terenów na cele nierolnicze dla potrzeb realizacji przedsięwzięć inwestycyjnych z zakresu funkcji zabudowy mieszkaniowej jednorodzinnej, wielorodzinnej, obiektów handlu o powierzchni sprzedaży powyżej 2000 m² oraz zmianę klasyfikacji odcinka istniejącej drogi wojewódzkiej - ulica Ozorkowska z lokalnej na zbiorczą.
- § 4. Ustalenia i zakres opracowania odpowiadać będzie problematyce wyszczególnionej w art. 10 cytowanej ustawy o planowaniu i zagospodarowaniu przestrzennym. Opracowanie zostanie wykonane w formie ujednoliconej zmiany studium z wyróżnieniem projektowanej zmiany zgodnie z § 8 ust. 2 Rozporządzenia Ministra Infrastruktury z dnia 28 kwietnia 2004r. w sprawie zakresu projektu studium uwarunkowań i kierunków zagospodarowania przestrzennego gminy.
- § 5. Wykonanie uchwały powierza się Burmistrzowi Miasta - Gminy Stryków.
- § 6. Zobowiązuje się Burmistrza Miasta - Gminy Stryków do podjęcia procedury prawidłowego przeprowadzenia trybu opracowania zmiany studium stosownie do przepisów art. 11 ustawy o planowaniu zagospodarowaniu przestrzennym (Dz. U. z 2003r. Nr 80, poz. 717 z późniejszymi zmianami).
- § 7. Uchwała wchodzi w życie z dniem podjęcia i podlega opublikowaniu na tablicach informacyjnych Urzędu Miasta - Gminy Stryków.



Przewodniczący
Rady Miejskiej w Strykowie
Paweł Kasica
Paweł Kasica

ZAŁĄCZNIK NR 1
DO UCHWAŁY NR 1
Z DNIA 29 kwietnia 2007r.
skala 1:5000
~~1000~~ **10000** ~~10000~~
DW

27 kwietnia 2007 r.

Rodzy²⁸⁻³⁰ Mielniciej w Stylkowe²⁸⁻³⁰
28-30/1
28-30

708 KZ

1806-1807

5.1 KK

52271

Hand-drawn floor plan of a building. The plan shows several rooms and corridors. The rooms are labeled with dates and names:

- Top left room: 1/10.
- Top middle room: 28-34.3/15.
- Top right room: 28-34.3/10.
- Middle left room: 28-34.3/8.
- Middle right room: 28-34.3/7.
- Bottom left room: 28-34.3/6.
- Bottom right room: 28-34.3/5.

The plan also includes a central corridor and several smaller rooms or alcoves. The drawing is done in black ink on a white background.

677 UR

61RP

2ND

618 UA

63ZN

5.4.2 N


 $4 \text{ KG}^{1/2} (\text{KG}^2)^{1/2}$

NK




PRZEWODNICZĄCY
RADY MIEJSKIEJ W STRYKOWIE

Power Kasicca

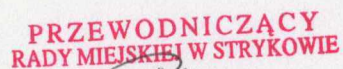

Paweł Kasica

ZAŁĄCZNIK NR 2
DO UCHWAŁY NR VIII/52/2007
Z DNIA 24 kwietnia 2007 r.
skala 1:5000

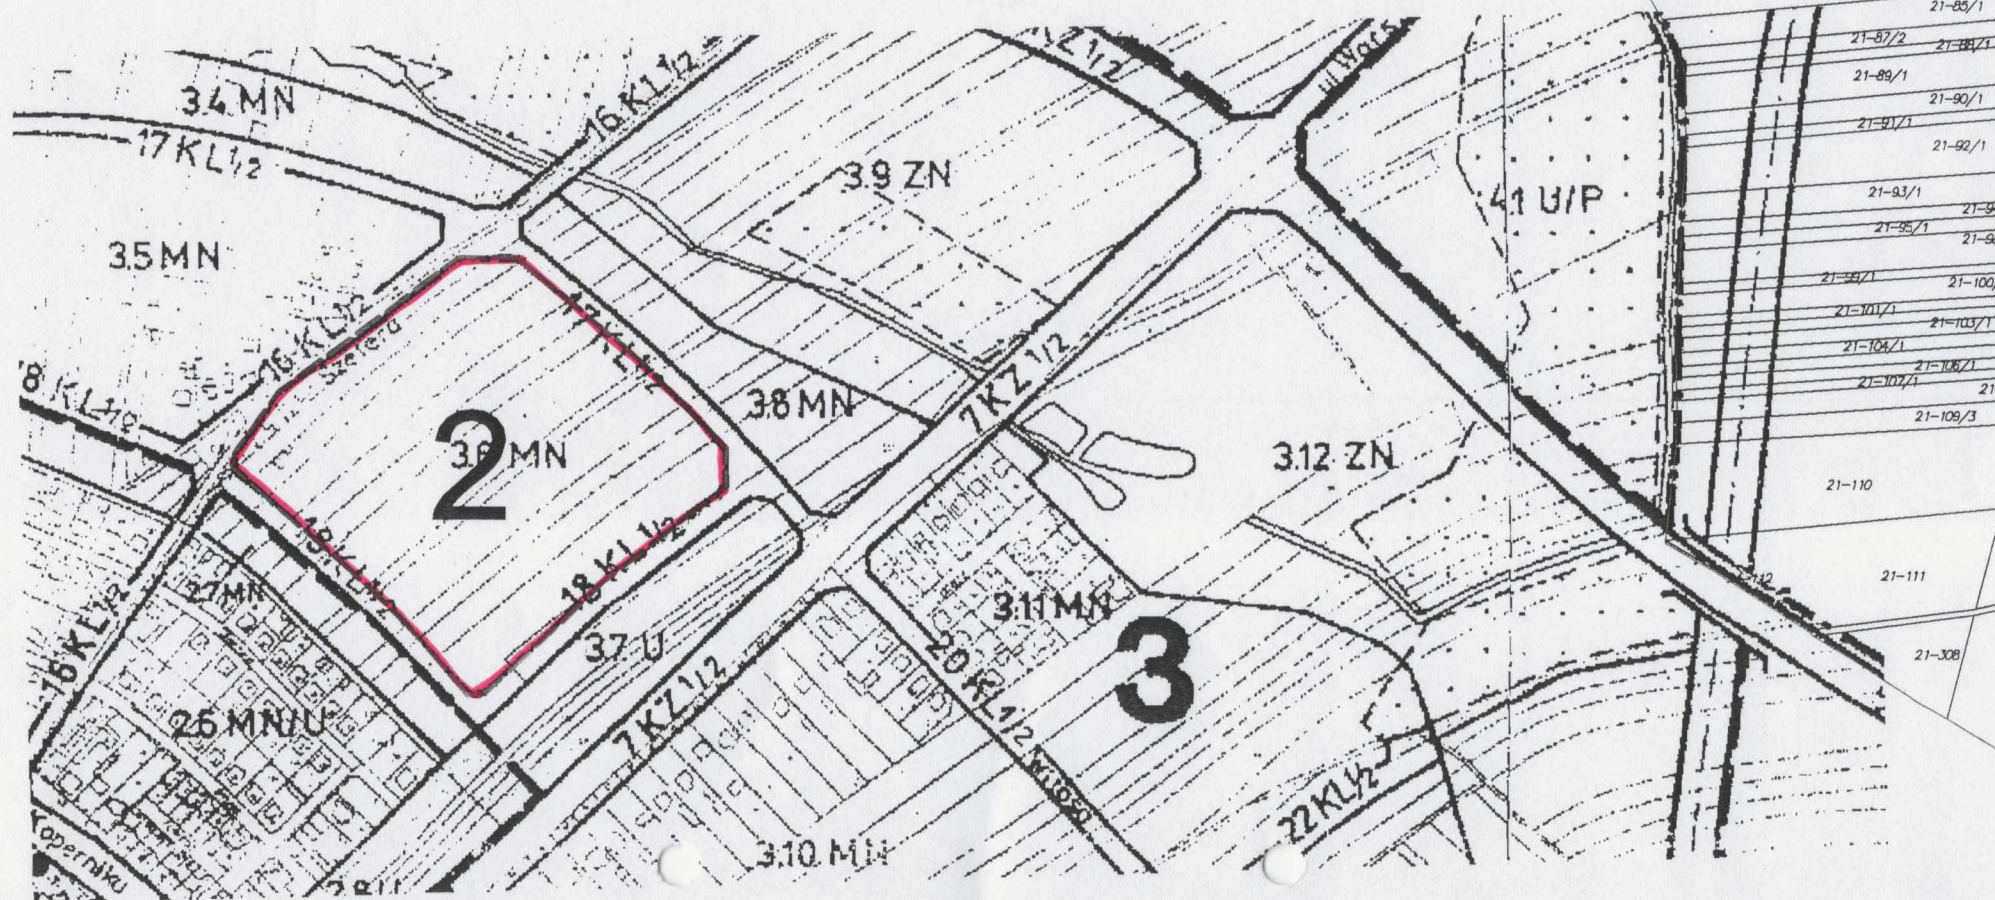


skala 1:5000



PRZEWODNICZĄCY
RADY MIEJSKIEJ W STRYKOWIE


Paweł Kasica
Paweł Kasica

ZAŁĄCZNIK NR 4
DO UCHWAŁY NR VII/54/2007
Z DNIA 27 kwietnia 2007 r.
skala 1:5000

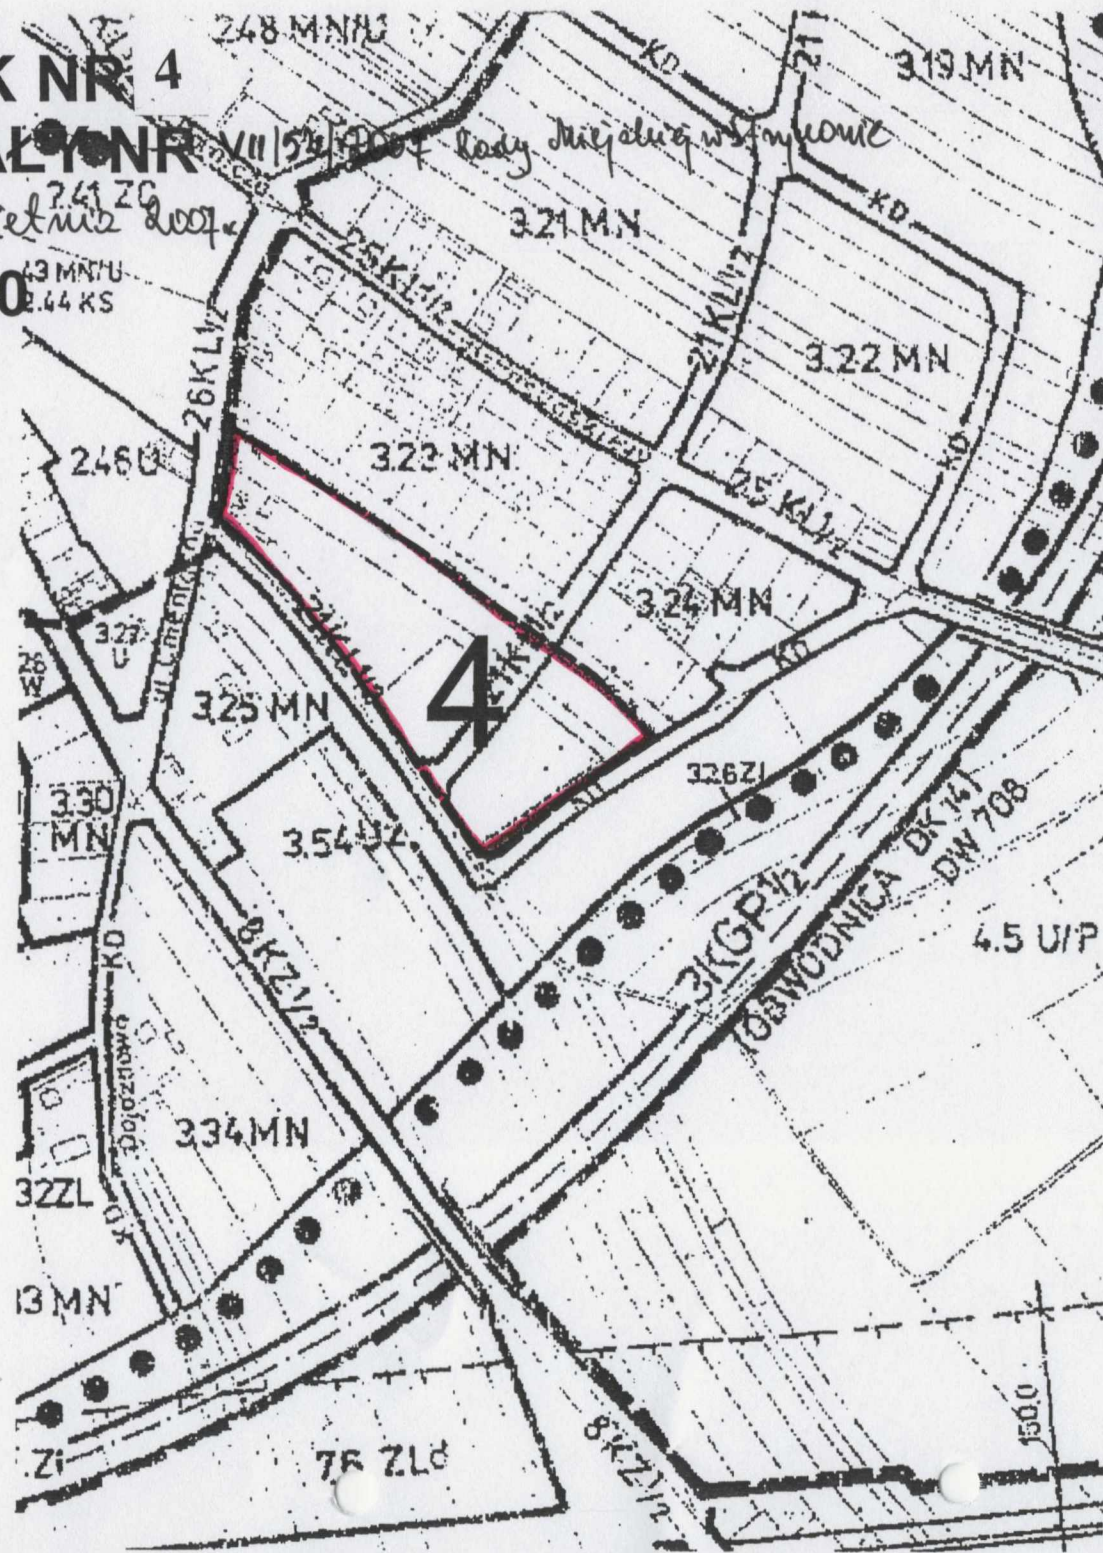

PRZEWODNICZĄCY
RADY MIEJSKIEJ W STRYKOWIE

Paweł Kasica
Paweł Kasica

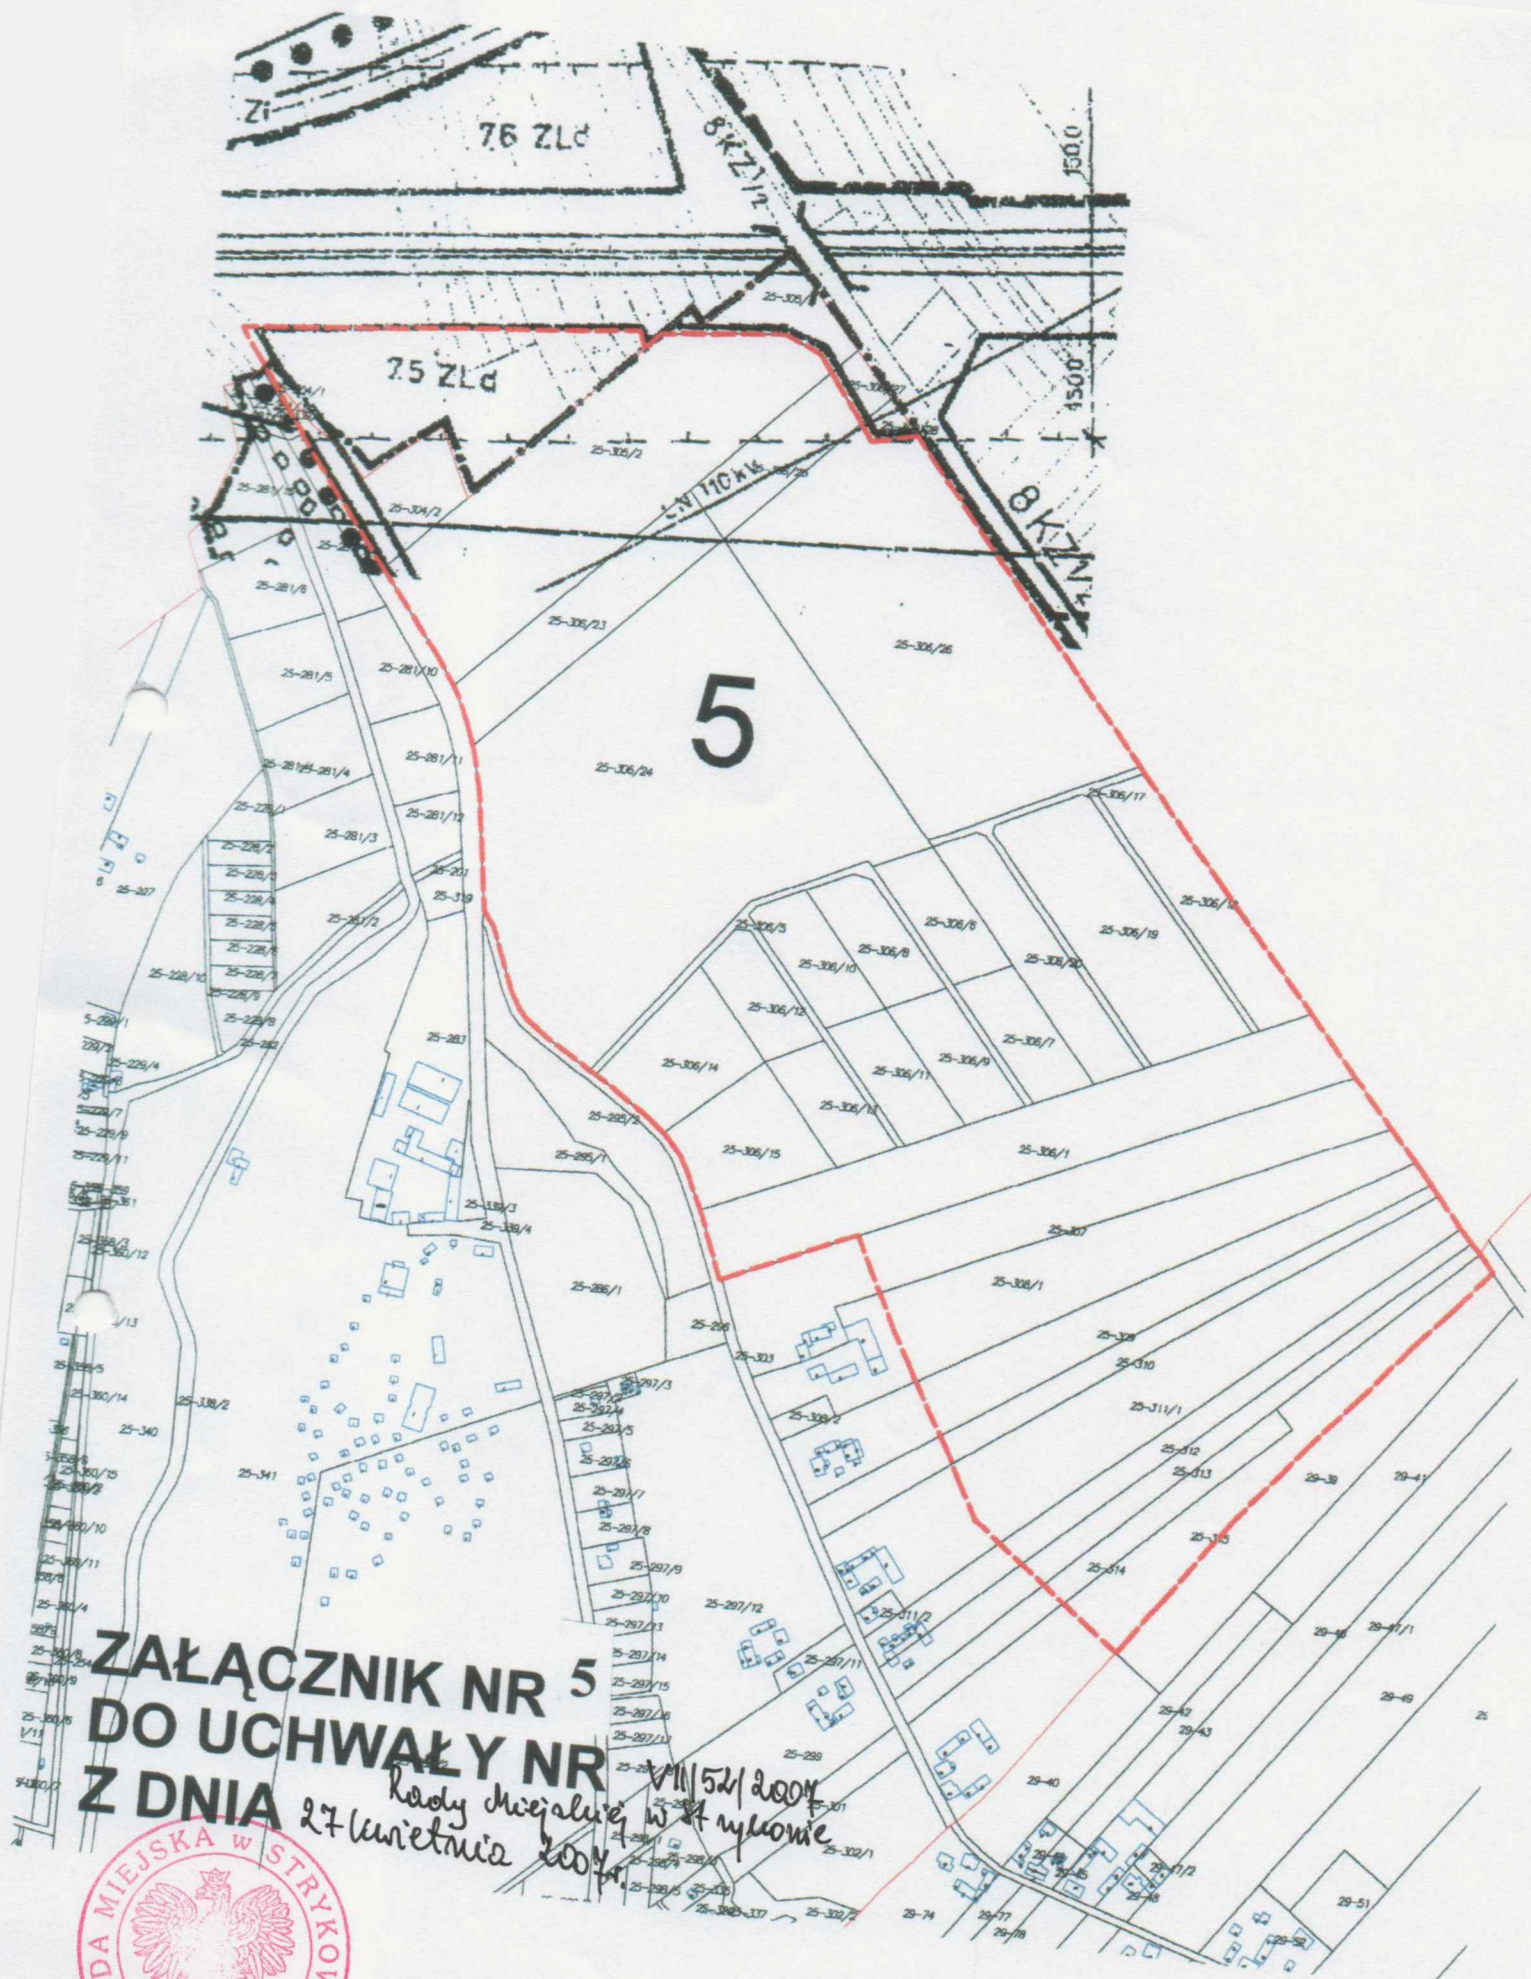

ZAŁĄCZNIK NR 5 DO UCHWAŁY NR Z DNIA

*Rady Miejskiej w Strykowie
27 kwietnia 2004*



**PRZEWODNICZĄCY
RADY MIEJSKIEJ W STRYKOWIE**

Prasie
Paweł Kasica



Załącznik Nr 7
do Uchwały Rady Miejskiej w Strykowie
Nr VII/52/2007 z dnia 27 kwietnia 2007 r.



PRZEWODNICZĄCY
RADY MIEJSKIEJ W STRYKOWIE

Pasie
Paweł Kaslca