


MAPA ZASADNICZA
SKALA 1:1000

PROJEKT ZAGOSPODAROWANIA TERENU

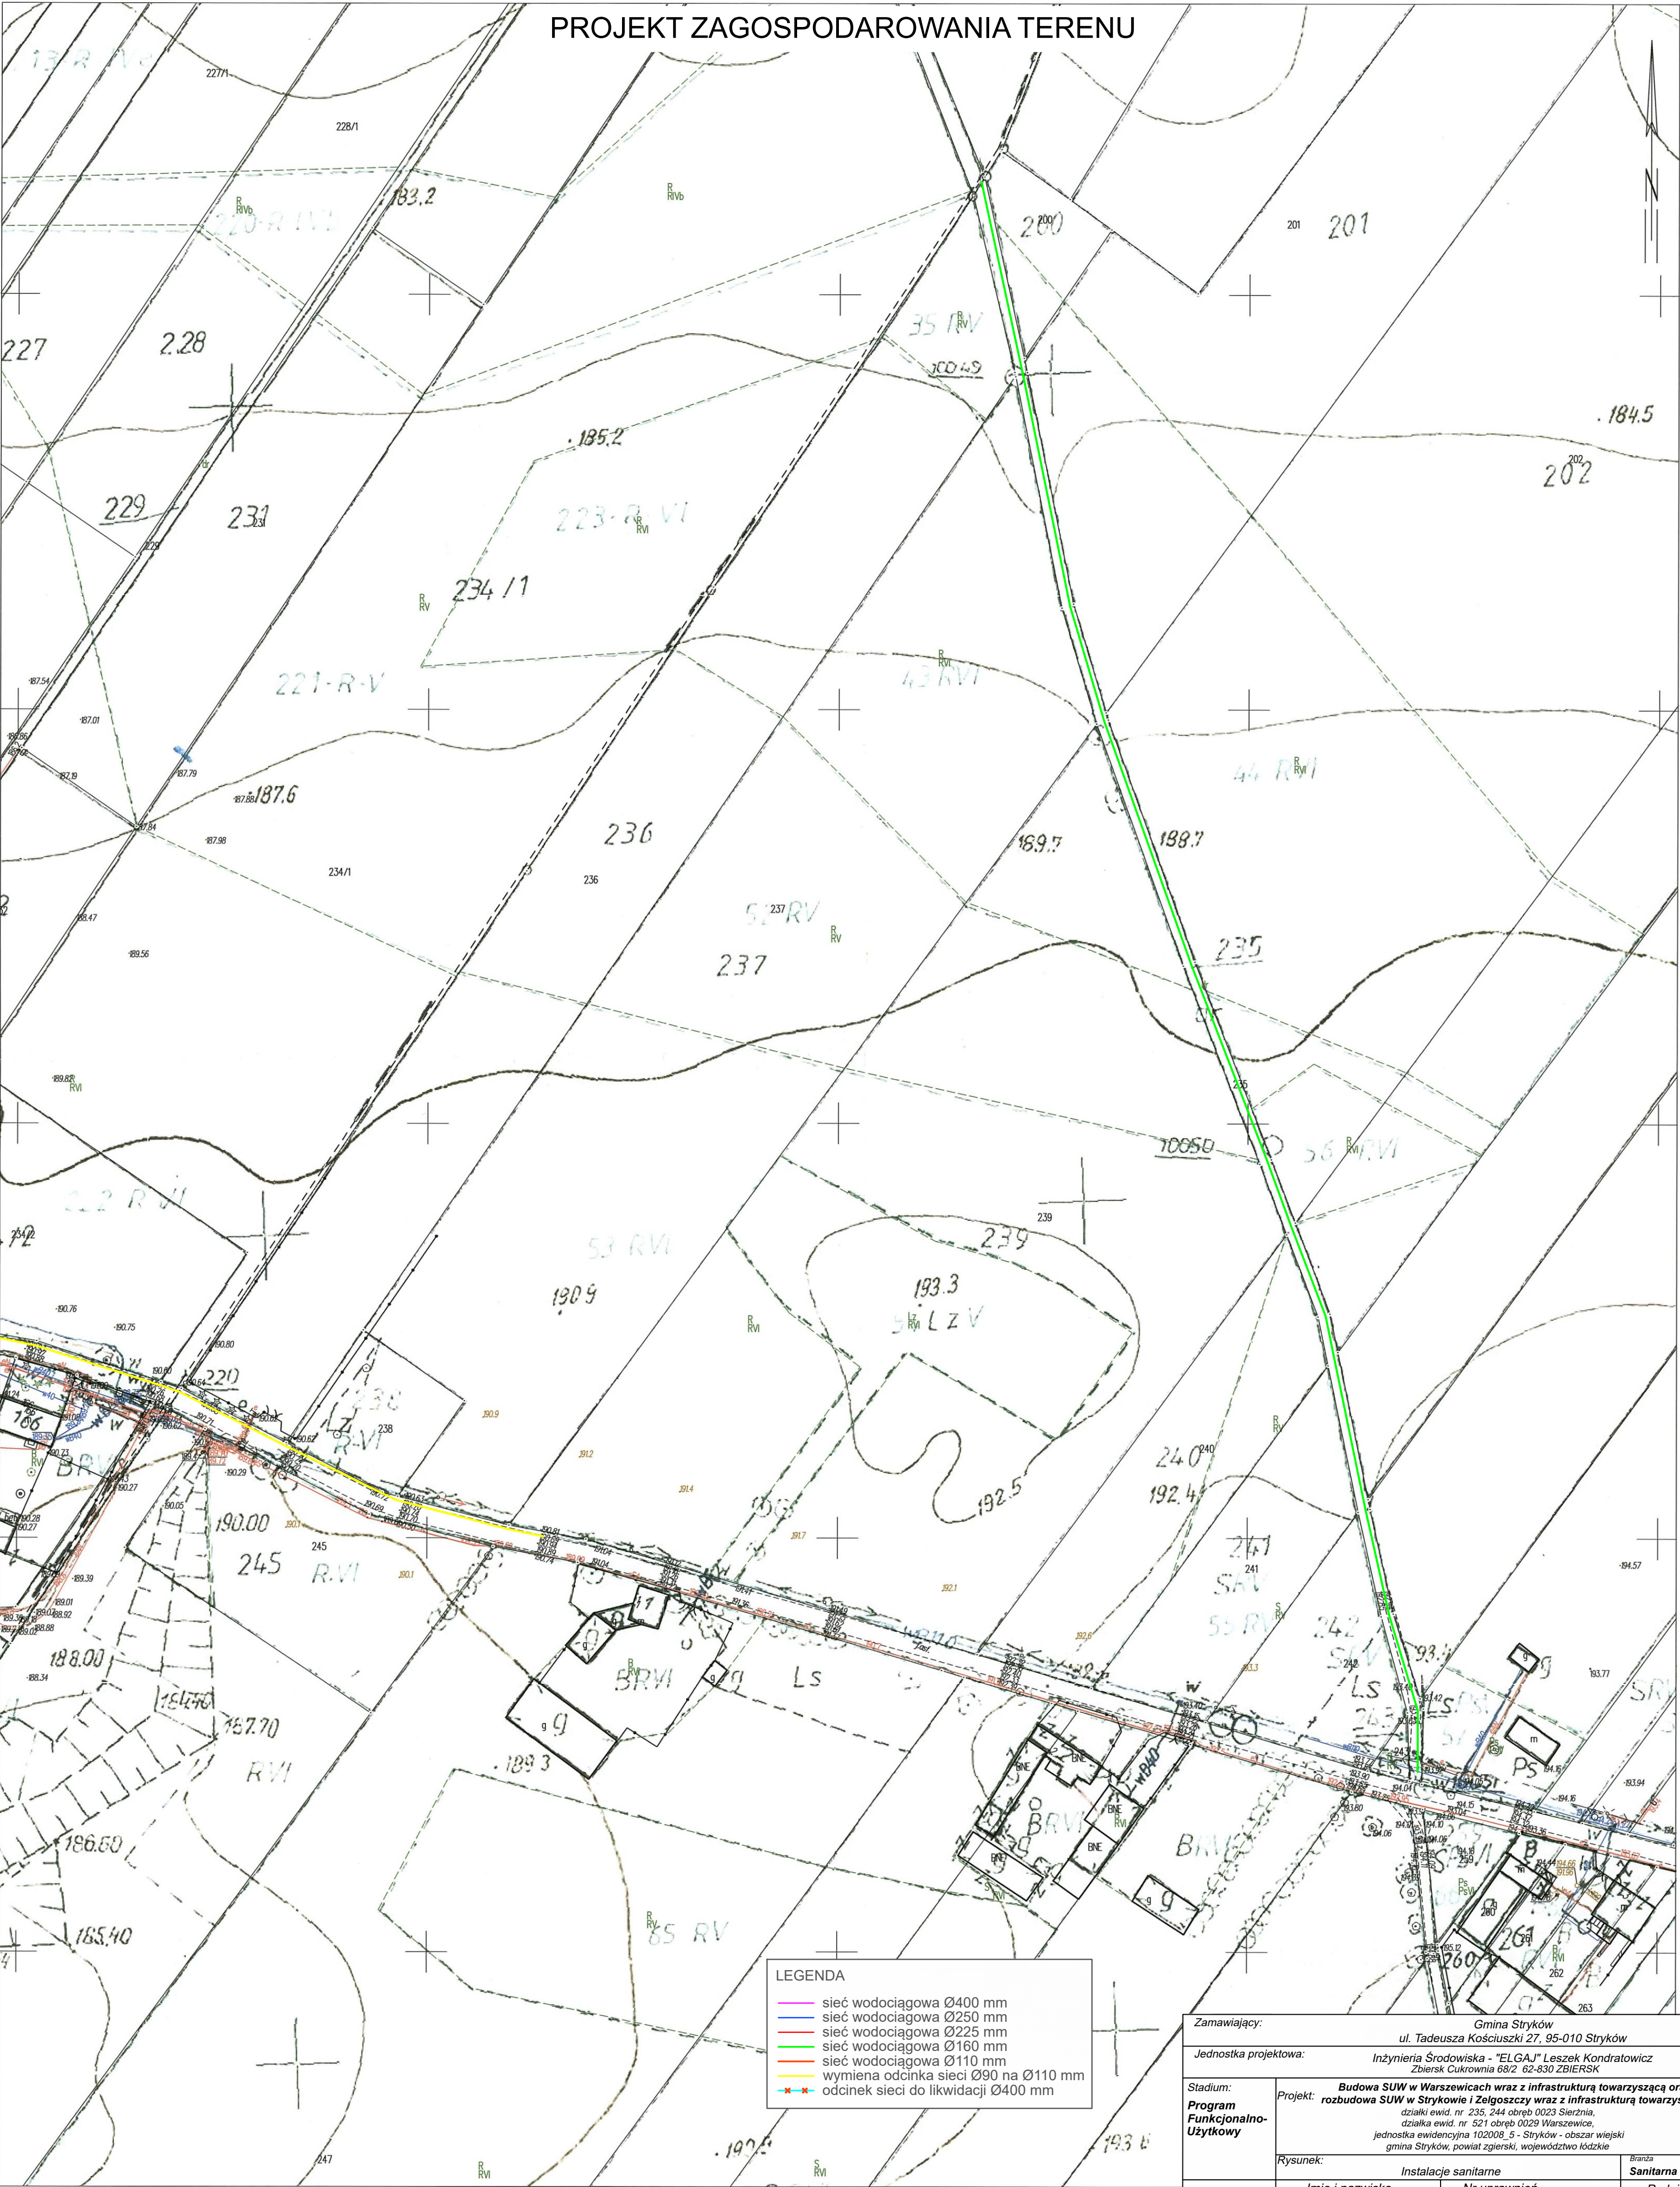

Zgierz dn. 16.02.2022
Sporządził(a) wydruk: Anna Myserska

NINIEJSZY PROJEKT ZOSTAŁ SPORZĄDZONY
NA ZESKANOWANEJ KOPII MAPY ZASADNICZEJ.

Zamawiający:		Gmina Stryków ul. Tadeusza Kościuszki 27, 95-010 Stryków	
Jednostka projektowa:		Inżynieria Środowiska - "ELGA" Leszek Kondratowicz Zbiersk Cukrownia 68/2 62-530 ZBIERSK	
Stadium: Program Funkcjonalno- Użytkowy	Projekt:	Budowa SUW w Warszawicach wraz z infrastrukturą towarzyszącą oraz rozbudowa SUW w Strykowie i Żelgoszcu wraz z infrastrukturą towarzyszącą. działki ewid. nr 235, 244 obręb 0023 Sierżnia, działka ewid. nr 521 obręb 0029 Warszawice, jednostka ewidencyjna 102008.5 - Stryków - obszar wiejski gmina Stryków, powiat zgierski, województwo łódzkie	
	Rysunek:	Instalacje sanitarne	
Opracował		Imię i nazwisko	Nr uprawnień
Opracowała		mgr inż. Tomasz Wasilewski	
Data opracowania:		03.2022 r.	
Skala:		1:500	
Nr rysunku:		PZT - V.3	