


ZAŁĄCZNIK NR 1

Lokalizacja obszaru opracowania na tle mapy topograficznej

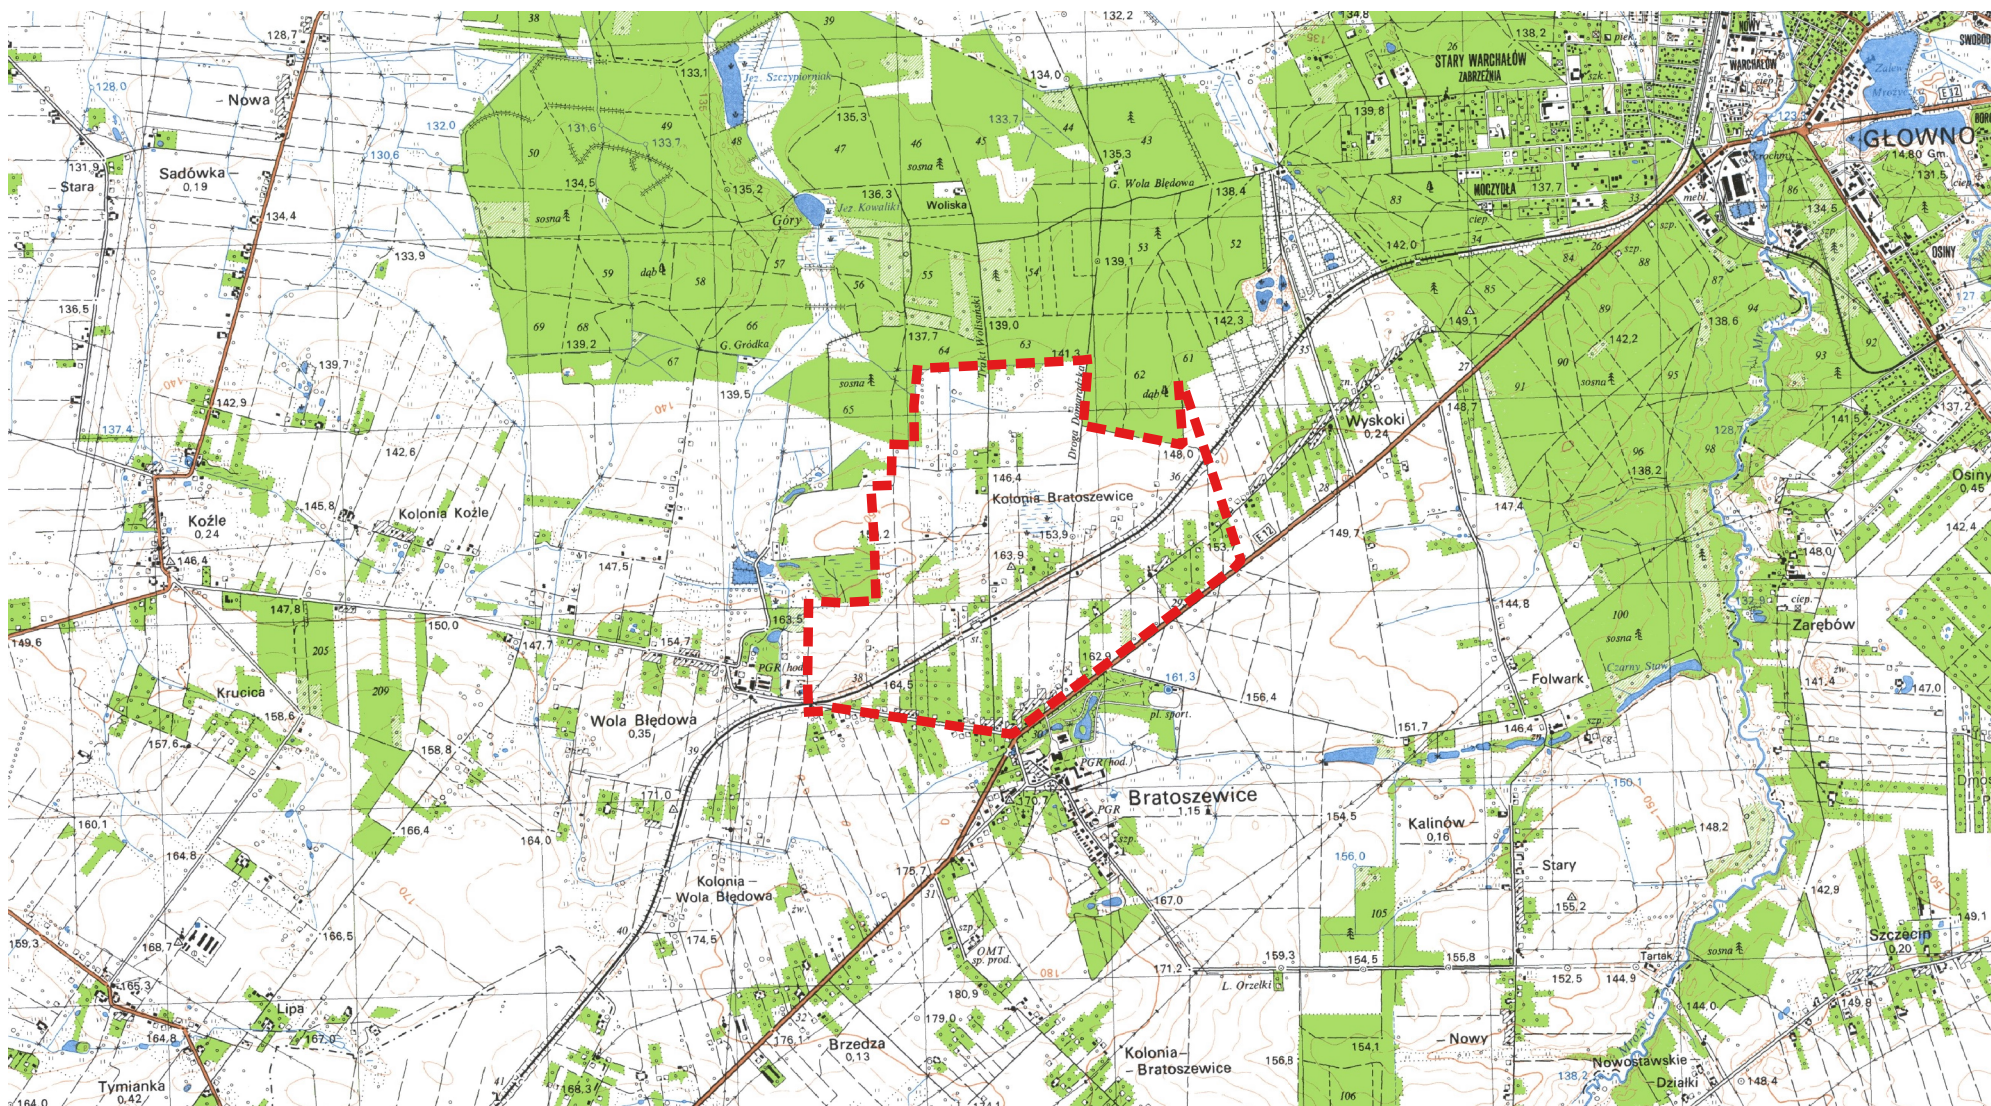

Lokalizacja obszaru objętego projektem miejscowego planu zagospodarowania przestrzennego