




# MIASTO STRYKÓW

## MIEJSCOWY PLAN ZAGOSPODAROWANIA PRZESTRZENNEGO GMINY STRYKÓW DLA FRAGMENTÓW MIASTA STRYKOWA

ARKUSZ 3

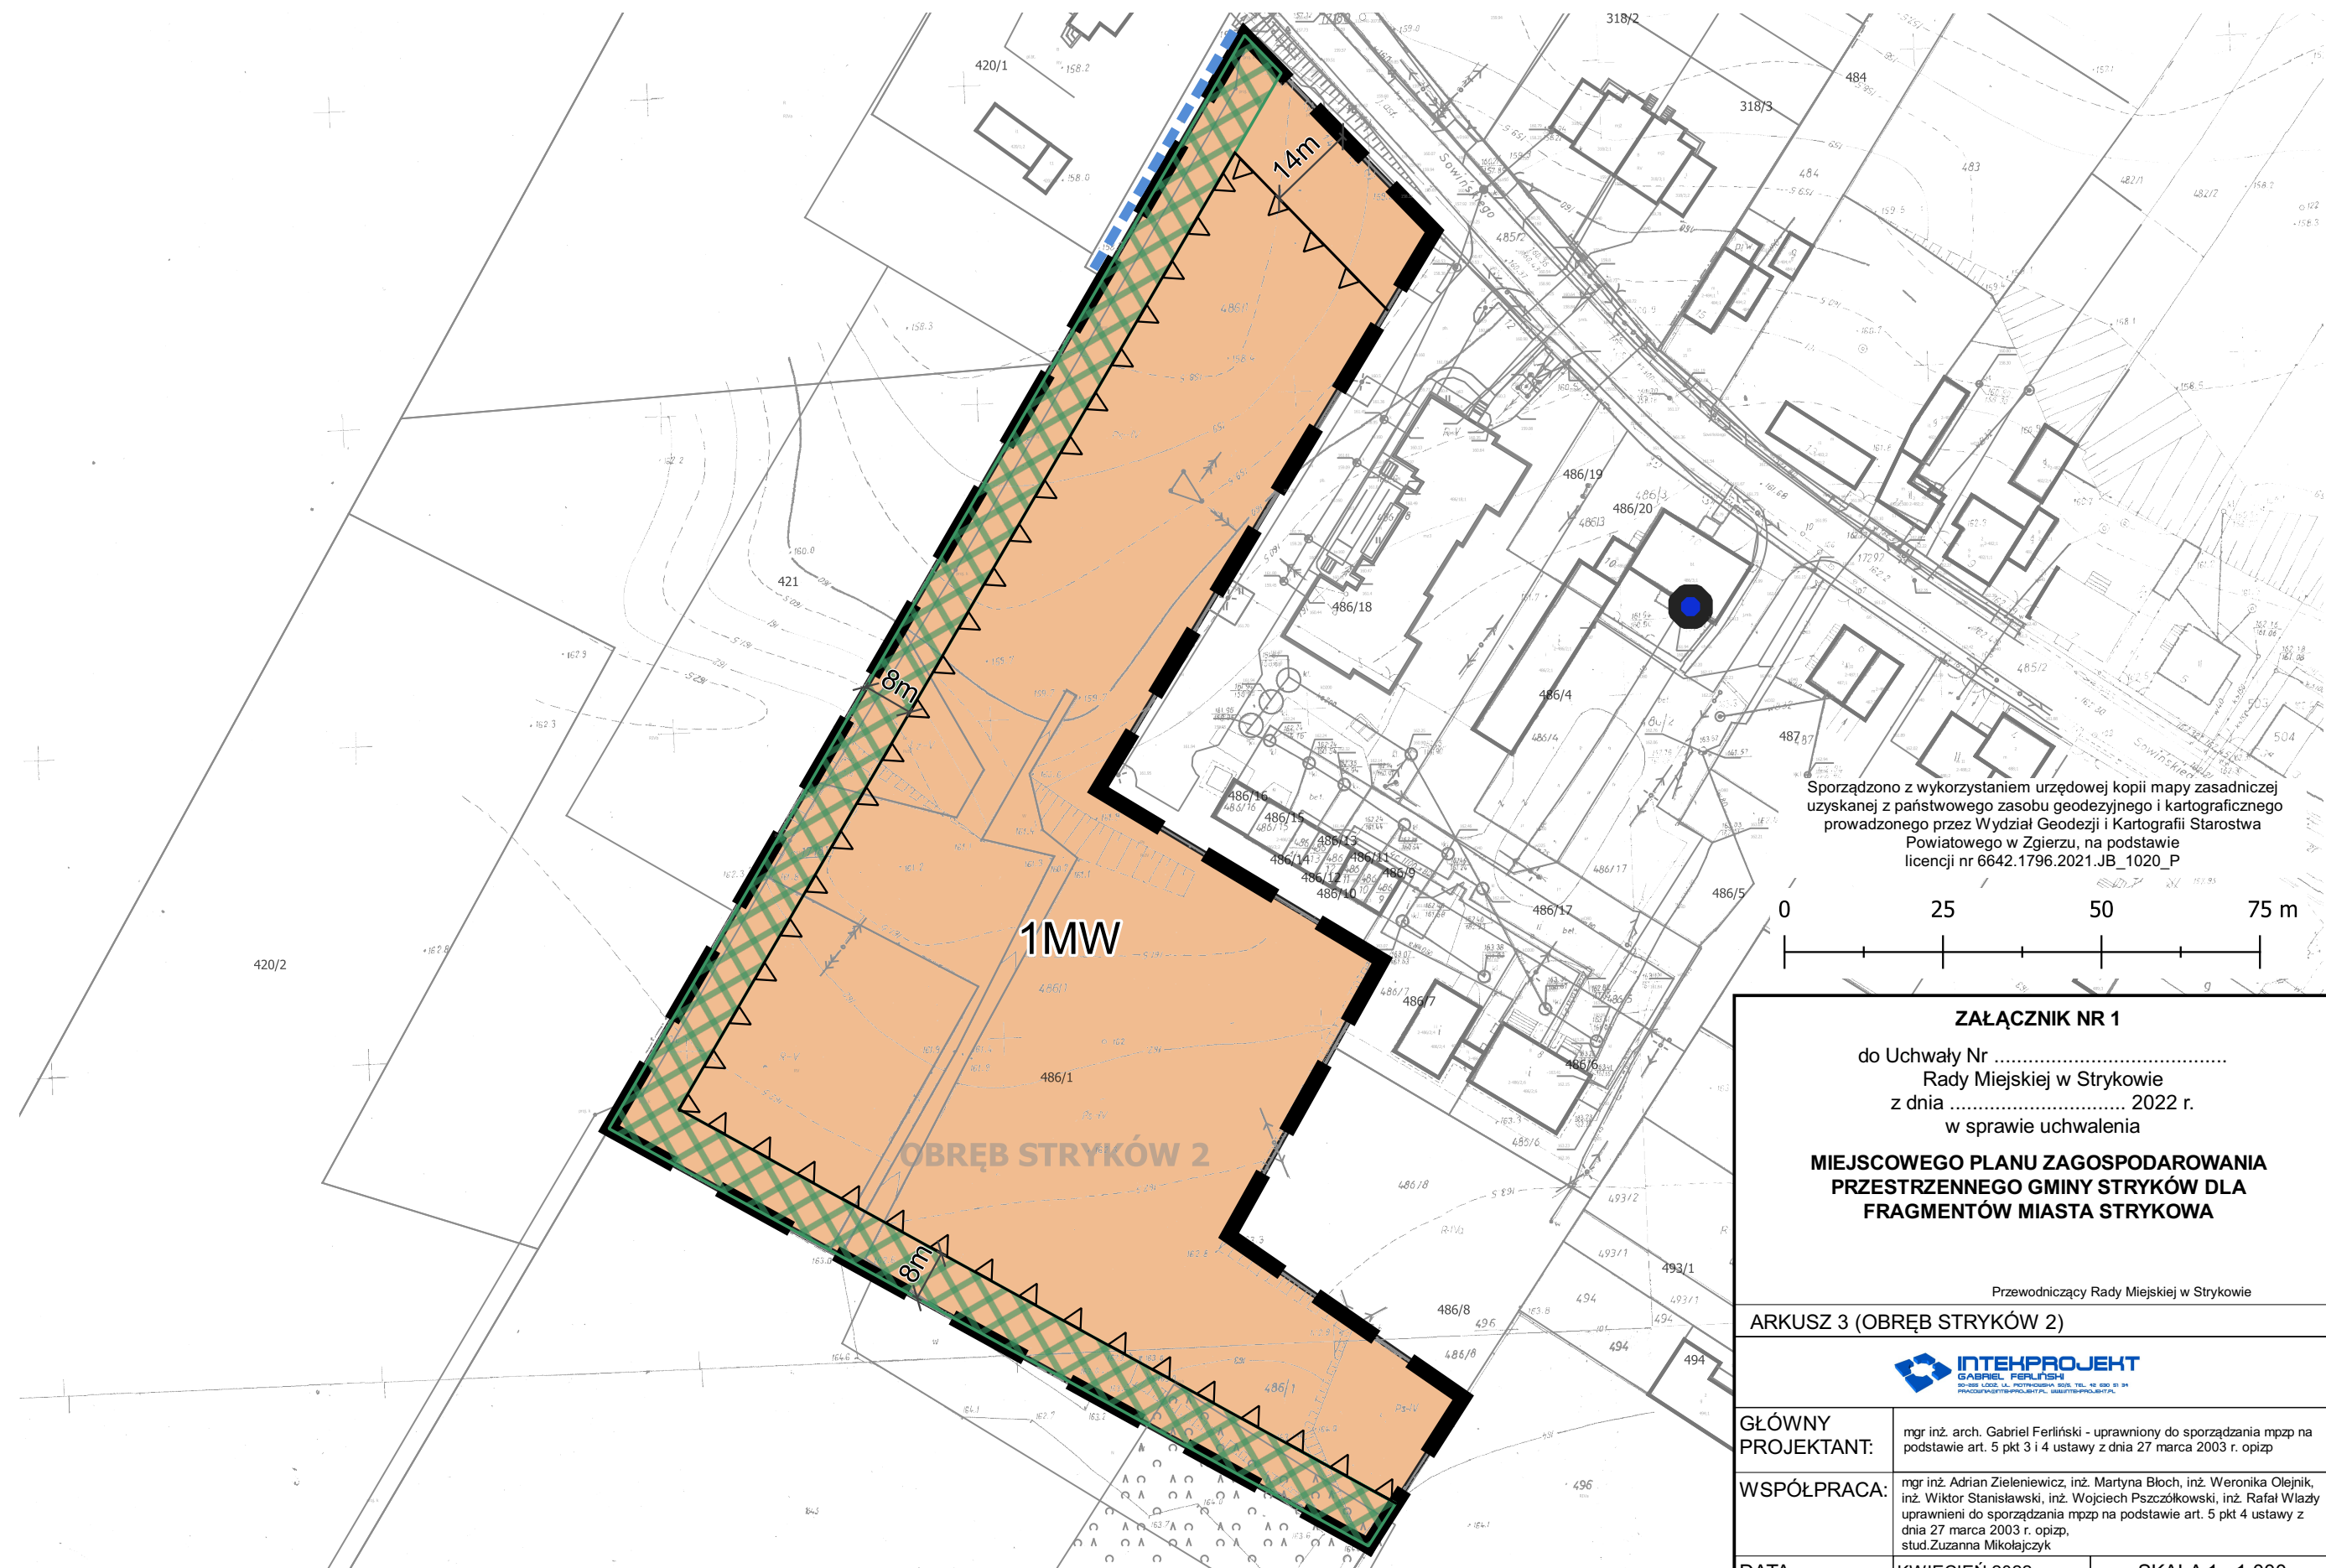

Sporządzono z wykorzystaniem urzędowej kopii mapy zasadniczej uzyskanej z państwowego zasobu geodezyjnego i kartograficznego prowadzonego przez Wydział Geodezji i Kartografii Starostwa Powiatowego w Zgierzu, na podstawie licencji nr 6642.1796.2021.JB\_1020\_P

### ZAŁĄCZNIK NR 1

do Uchwały Nr .....  
Rady Miejskiej w Strykowie  
z dnia ..... 2022 r.  
w sprawie uchwalenia

### MIEJSCOWEGO PLANU ZAGOSPODAROWANIA PRZESTRZENNEGO GMINY STRYKÓW DLA FRAGMENTÓW MIASTA STRYKOWA

Przewodniczący Rady Miejskiej w Strykowie

ARKUSZ 3 (OBRĘB STRYKÓW 2)



GŁÓWNY PROJEKTANT:	mgr inż. arch. Gabriel Ferliński - uprawniony do sporządzania mpzp na podstawie art. 5 pkt 3 i 4 ustawy z dnia 27 marca 2003 r. opizp	
WSPÓŁPRACA:	mgr inż. Adrian Zieleniewicz, inż. Martyna Bloch, inż. Weronika Olejnik, inż. Wiktor Stanisławski, inż. Wojciech Pszczółkowski, inż. Rafał Włady uprawnieni do sporządzania mpzp na podstawie art. 5 pkt 4 ustawy z dnia 27 marca 2003 r. opizp, stud.Zuzanna Mikołajczyk	
DATA:	KWIECIEŃ 2022 r.	SKALA 1 : 1 000