




MIASTO STRYKÓW

MIEJSCOWY PLAN ZAGOSPODAROWANIA PRZESTRZENNEGO GMINY STRYKÓW DLA FRAGMENTÓW MIASTA STRYKOWA

ARKUSZ 2

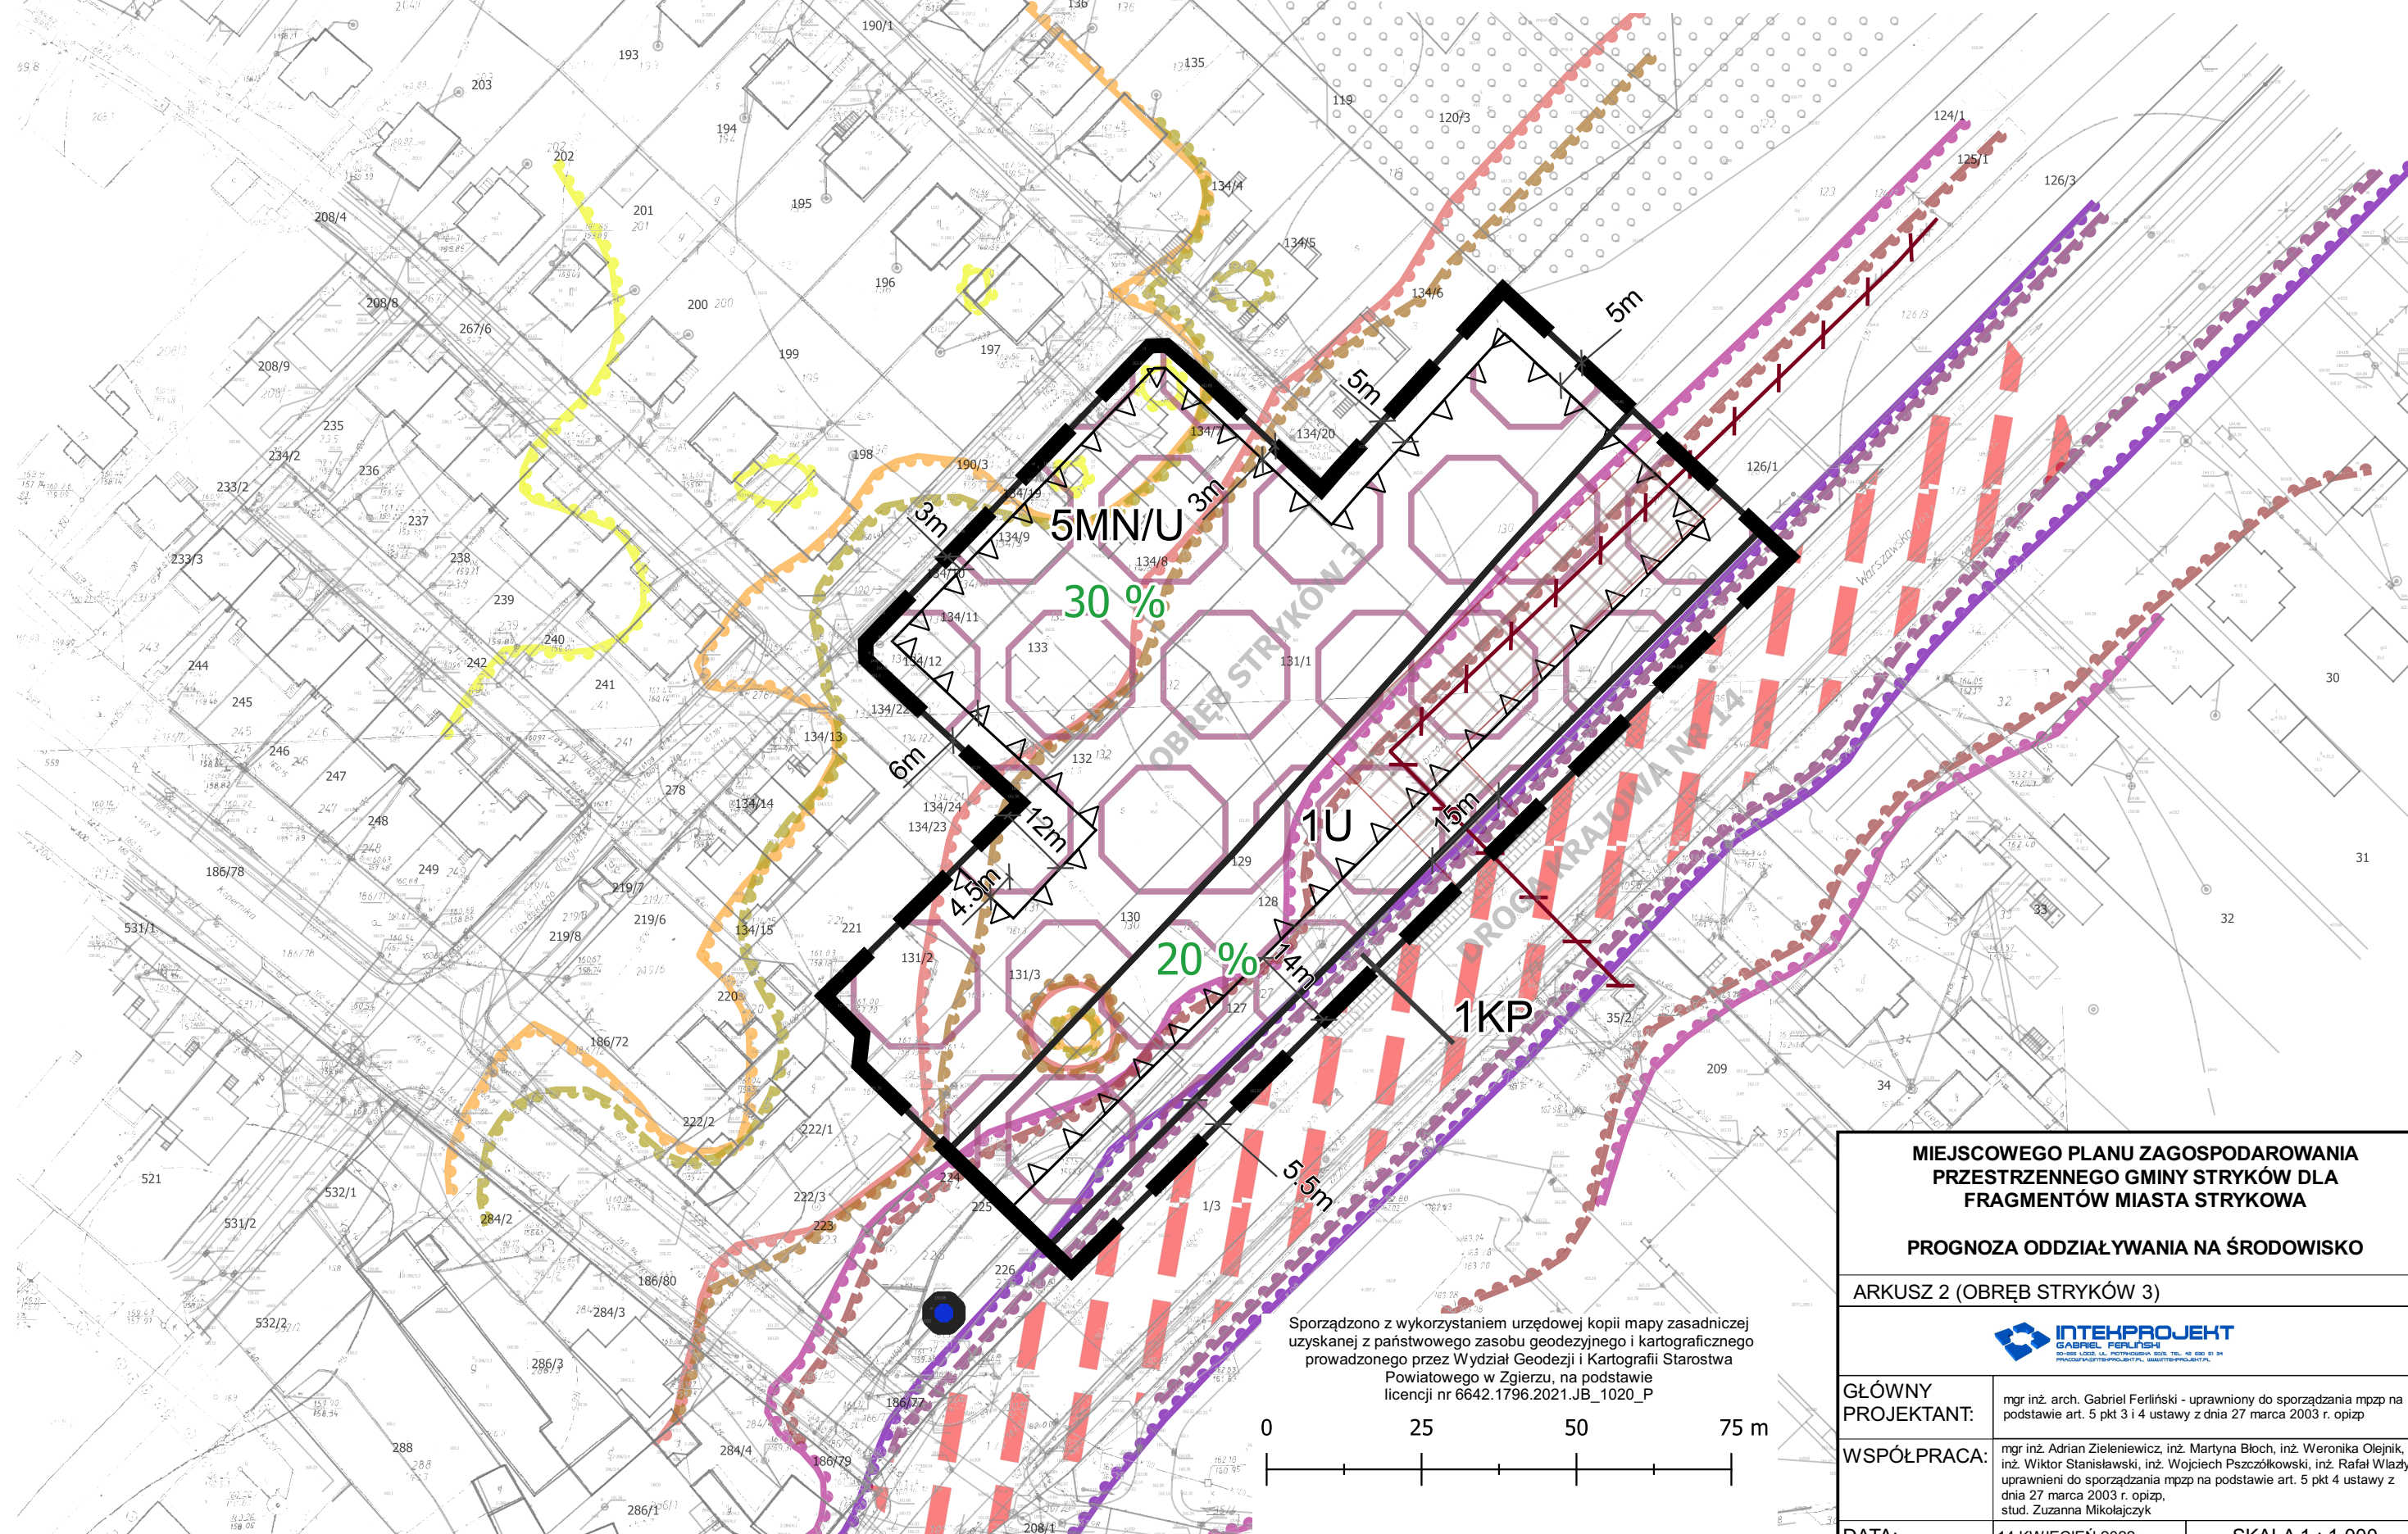

Sporządzono z wykorzystaniem urzędowej kopii mapy zasadniczej uzyskanej z państwowego zasobu geodezyjnego i kartograficznego prowadzonego przez Wydział Geodezji i Kartografii Starostwa Powiatowego w Zgierzu, na podstawie licencji nr 6642.1796.2021.JB_1020_P

MIEJSCOWEGO PLANU ZAGOSPODAROWANIA PRZESTRZENNEGO GMINY STRYKÓW DLA FRAGMENTÓW MIASTA STRYKOWA

PROGNOZA ODDZIAŁYWANIA NA ŚRODOWISKO

ARKUSZ 2 (OBRĘB STRYKÓW 3)



GŁÓWNY PROJEKTANT:	mgr inż. arch. Gabriel Ferliński - uprawniony do sporządzania mpzp na podstawie art. 5 pkt 3 i 4 ustawy z dnia 27 marca 2003 r. opizp
WSPÓŁPRACA:	mgr inż. Adrian Zieleniewicz, inż. Martyna Bloch, inż. Weronika Olejnik, inż. Wiktor Stanisławski, inż. Wojciech Pszczółkowski, inż. Rafał Włady uprawnieni do sporządzania mpzp na podstawie art. 5 pkt 4 ustawy z dnia 27 marca 2003 r. opizp, stud. Zuzanna Mikołajczyk
DATA:	14 KWIECIEŃ 2022 r.
SKALA	1 : 1 000