


WYRYS ZE ZMIANY STUDIUM UWARUNKOWAŃ I KIERUNKÓW
ZAGOSPODAROWANIA PRZESTRZENNEGO GMINY STRYKÓW,
UCHWAŁA NR XLI/312/2013 RADY MIEJSKIEJ W STRYKOWIE
Z DNIA 23 WRZEŚNIA 2013 R., CZĘŚCIOWO ZMIENIONEJ UCHWAŁĄ
NR XI/110/2019 RADY MIEJSKIEJ W STRYKOWIE Z DNIA 27 CZERWCA
2019 R.



GMINA STRYKÓW

MIEJSCOWY PLAN ZAGOSPODAROWANIA PRZESTRZENNEGO
GMINY STRYKÓW NA OBSZARZE WSI DOBRA,
DOBRA-NOWINY, DOBIESZKÓW, ŁUGI I STARY IMIELNIK

ARKUSZ 4

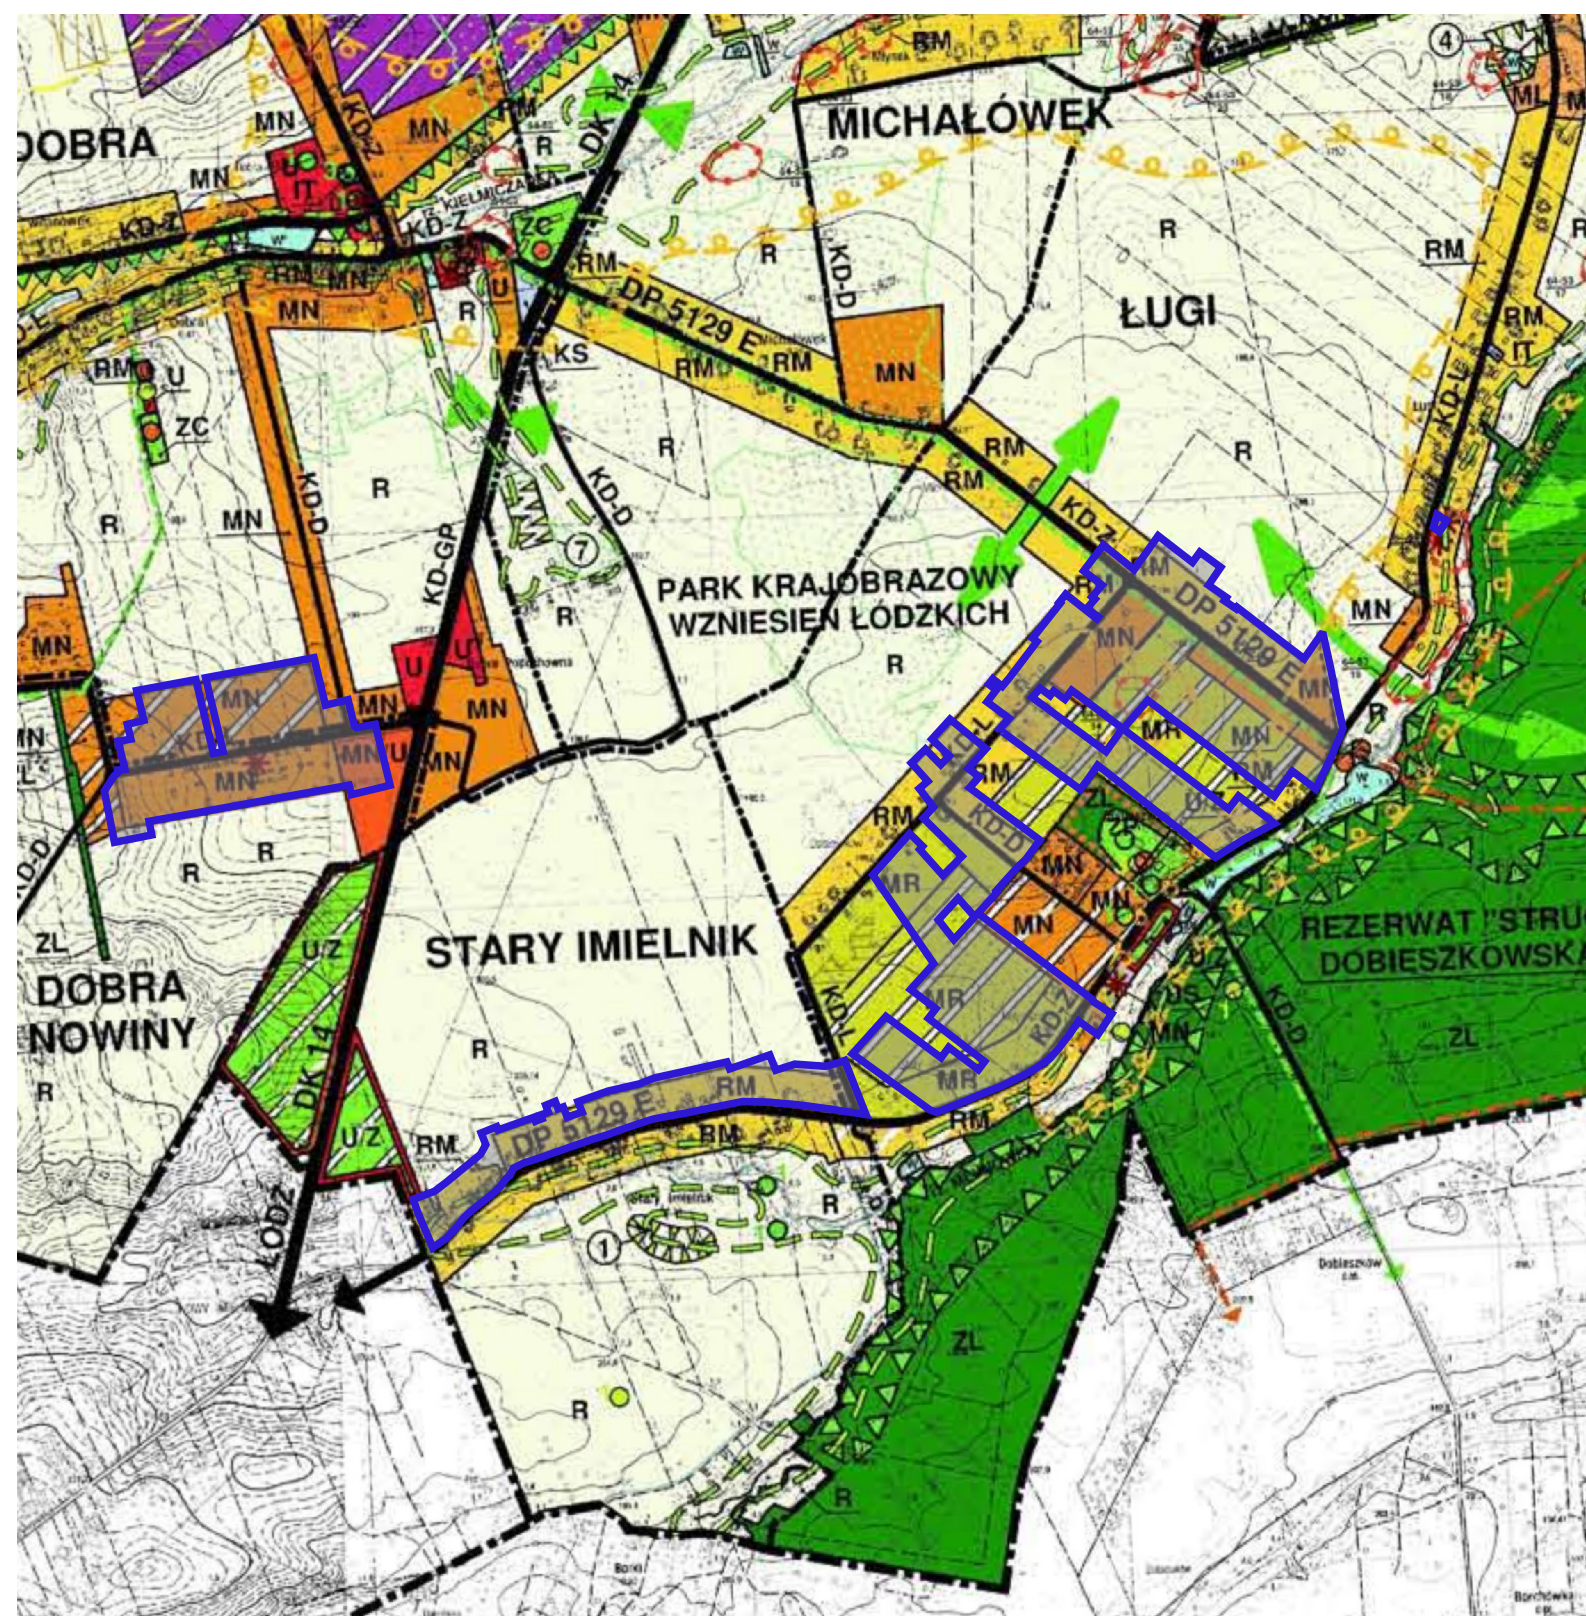

- GRANICE I LINIE ROZGRANICZAJĄCE**
- GRANICE ADMINISTRACYJNE MIASTA I GMINY
 - GRANICE SOŁECTW
 - LINIE ROZGRANICZAJĄCE TERENY O RÓŻNYM PRZEZNACZENIU
- KIERUNKI ROZWOJU I PRZEKSZTAŁCEN STRUKTURY FUNKCJONALNO - PRZESTRZENNEJ MIASTA - GMINY**
- TERENY ZABUDOWY MIESZKANIOWEJ**
- MN ZABUDOWA MIESZKANIOWA JEDNORODZINNA
 - MN/U ZABUDOWA MIESZKANIOWA JEDNORODZINNA Z DOPUSZCZENIEM USŁUG
 - MR ZABUDOWA MIESZKANIOWA REZYDENCJONALNA
- TERENY ZABUDOWY USŁUGOWEJ**
- U ZABUDOWA USŁUGOWA
 - U/Z ZABUDOWA USŁUGOWA Z DUŻYM UDZIAŁEM ZIELENI NA DZIAŁCE
- TERENY ZIELENI I WÓD**
- ZL LAS
- TERENY UŻYTKOWANE ROLNICZO**
- R GRUNTY ROLNE (POLA UPRAWNE, PASTWISKA)
 - RM ZABUDOWA ZAGRODOWA
- KIERUNKI OCHRONY I KSZTAŁTOWANIA ŚRODOWISKA PRZYRODNICZEGO**
- FRAGMENTY OBSZARU I OBIEKTY OBJĘTE PRZYRODNICZĄ OCHRONĄ ISTNIEJĄCE FORMY OCHRONY PRZYRODY
- GRANICA REZERWATU 'STRUGA DOBIESZKOWSKA'
 - GRANICA PARKU KRAJOBRAZOWEGO WZNIESIEŃ ŁÓDZKICH
 - POMNIKI PRZYRODY - liczba oznacza ilość drzew pomnikowych w danym rejonie
 - FRAGMENTY OBSZARU I OBIEKTY OBJĘTE PRZYRODNICZĄ OCHRONĄ
- PROJEKTOWANE FORMY OCHRONY PRZYRODY**
- DRZEWA PROPONOWANE DO OBJĘCIA STATUSEM POMNIKA PRZYRODY
- GRANICE UŻYTKÓW EKOLOGICZNYCH**
1. UŻYTEK EKOLOGICZNY NR 1
 2. UŻYTEK EKOLOGICZNY NR 2
 3. UŻYTEK EKOLOGICZNY NR 3
 4. UŻYTEK EKOLOGICZNY NR 4
 5. UŻYTEK EKOLOGICZNY NR 5
 6. UŻYTEK EKOLOGICZNY NR 6
- GRANICE ZESPÓŁÓW PRZYRODNICZO - KRAJOBRAZOWYCH**
- "NIESIŁKÓW NAD MROŻYCĄ"
 - "PANOGRAMA DOBRA - NOWINY"
 - "DOLINA DOLNEJ MROŻYCY"
 - "BAGNA I STAWY KWÓLI BŁĘDOWEJ"
- INNE**
- OBNIŻENIA DOLINNE CIĄGI EKOLOGICZNE
 - INNE ELEMENTY WG PLANU OCHRONY PARKU KRAJOBRAZOWEGO WZNIESIEŃ ŁÓDZKICH
 - UTRZYMANIE CIĄGŁOŚCI KORYTARZA EKOLOGICZNEGO
 - PRZEPUSTY KORYTARZA EKOLOGICZNYCH POD TRASAMI KOMUNIKACYJNYMI

- KIERUNKI ROZWOJU OBSZARÓW NIEURBANIZOWANYCH**
- PROJEKTOWANE TERENY ROZWOJOWE O RÓŻNYCH FUNKCJACH (DO CZASU REALIZACJI DOCELOWEGO ZAGOSPODAROWANIA UŻYTKOWANE ROLNICZO)
 - OBSZARY PRZESTRZENI PUBLICZNYCH
- KIERUNKI KSZTAŁTOWANIA UKŁADU KOMUNIKACYJNEGO**
- KD-GP DROGI I ULICE GŁÓWNE RUCHU PRZYSPIESZONOGO
 - KD-S DROGI I ULICE GŁÓWNE
 - KD-Z DROGI I ULICE ZBIORCZE
 - KD-L DROGI I ULICE LOKALNE
 - KD-D DROGI I ULICE DOJAZDOWE
 - REGIONALNE SZLAKI TURYSTYCZNE
 - SZLAK PARKÓW KRAJOBRAZOWYCH WOJEWÓDZTWA ŁÓDZKIEGO - ROWEROWY
- KIERUNKI OCHRONY I KSZTAŁTOWANIA ŚRODOWISKA KULTUROWEGO**
- OBIEKTY I TERENY WPISANE DO EWIDENCJI ZABYTKÓW
 - BUDYNKI, CMENTARZE
 - PARKI
 - PROJEKTOWANE STREFY OCHRONNE
 - STREFA OCHRONY STANOWISK ARCHEOLOGICZNYCH
 - STREFA OCHRONY ARCHEOLOGICZNEJ

GRANICA OBSZARU OBJĘTEGO PLANEM MIEJSCOWYM

0 250 500 750 1 000 m

ZAŁĄCZNIK NR 1
do Uchwały Nr
Rady Miejskiej w Strykowie
z dnia 2023 r.
w sprawie uchwalenia
**MIEJSCOWEGO PLANU ZAGOSPODAROWANIA
PRZESTRZENNEGO GMINY STRYKÓW NA OBSZARZE WSI
DOBRA, DOBRA - NOWINY, DOBIESZKÓW, ŁUGI I STARY IMIELNIK**

Przewodniczący Rady Miejskiej w Strykowie

ARKUSZ 4 (WYRYS ZE ZMIANY STUDIUM UWARUNKOWAŃ I KIERUNKÓW
ZAGOSPODAROWANIA PRZESTRZENNEGO GMINY STRYKÓW)

DATA: MAJ 2023 r. SKALA 1 : 20 000