

UCHWAŁA NR V/37/2007
RADY MIEJSKIEJ W STRYKOWIE
z dnia 26 lutego 2007 r.

w sprawie : przystąpienia do zmiany "Zmiany Studium uwarunkowań i kierunków zagospodarowania przestrzennego gminy Stryków" dla fragmentu wsi Warszewice i fragmentów miasta Strykowa.

Na podstawie art. 7 ust. 1, art. 18 ust. 2 pkt 5, art. 40 ust. 1 ustawy z dnia 8 marca 1990r. o samorządzie gminnym (Dz. U. z 2001r. Nr 142, poz. 1591; z 2002r. Nr 23, poz. 220, Nr 62, poz. 558, Nr 113, poz. 984, Nr 153, poz. 1271, Nr 214, poz. 1806; z 2003r. Nr 80, poz. 717, Nr 162, poz. 1568; z 2004r. Nr 102, poz. 1055, Nr 116, poz. 1203, Nr 167, poz. 1759; z 2005r. Nr 172, poz. 1441, Nr 175, poz. 1457; z 2006r. Nr 17, poz. 128, Nr 181, poz. 1337 oraz art. 9 ust. 1 ustawy z dnia 27 marca 2003r. o planowaniu i zagospodarowaniu przestrzennym (Dz. U. Nr 80, poz. 717; z 2004r. Nr 6, poz. 41, Nr 141, poz. 1492; z 2005r. Nr 113, poz. 954, Nr 130, poz. 1087; z 2006r. Nr 45, poz. 319 i Nr 225, poz. 1635) Rada Miejska w Strykowie uchwala, co następuje :

§ 1. W celu określenia polityki przestrzennej gminy, w tym lokalnych zasad zagospodarowania przestrzennego, przystępuje się do zmiany "Zmiany studium uwarunkowań i kierunków zagospodarowania przestrzennego gminy Stryków" zatwierdzonego Uchwałą Nr LIV/387/2006 Rady Miejskiej w Strykowie z dnia 30 czerwca 2006r. obejmującej obszar wsi Warszewice i miasta Strykowa.

§ 2. Położenie oraz granice obszaru objętego niniejszą uchwałą określa się w załącznikach graficznych Nr 1,2,3,4,5 i 6.

§ 3. Przedmiotem zmiany studium uwarunkowań i kierunków zagospodarowania przestrzennego gminy Stryków będą tereny przeznaczone pod zabudowę mieszkaniową wielorodzinną, jednorodzinną, usługi i drogę wojewódzką - ulicę Ozorkowską na terenie miasta z fragmentami wsi Smolice i Tymianka, będącymi w granicach opracowania planu oraz na terenie gminy fragment obszaru położonego we wsi Warszewice z przeznaczeniem pod tereny wielofunkcyjne produkcyjno-gospodarcze, magazynowo-składowe będące ofertą lokalizacyjną dla przyszłych inwestorów; zabudowa produkcyjno-przemysłowa z dopuszczeniem usług, komercji, zakłady produkcyjne, usługowe, bazy i hurtownie z dopuszczeniem obiektów i urządzeń związanych z infrastrukturą techniczną, z wykluczeniem funkcji wodochłonnych oraz obiekty handlu o powierzchni sprzedaży powyżej 2000m².

§ 4. Ustalenia i zakres opracowania odpowiadać będzie problematyce wyszczególnionej w art. 10 cytowanej ustawy o planowaniu i zagospodarowaniu przestrzennym.

§ 5. Wykonanie uchwały powierza się Burmistrzowi Miasta - Gminy Stryków.

§ 6. Zobowiązuje się Burmistrza Miasta - Gminy Stryków do podjęcia procedury prawidłowego przeprowadzenia trybu opracowania zmiany studium stosownie do przepisów art. 11 ustawy o planowaniu zagospodarowaniu przestrzennym (Dz. U. z 2003r. Nr 80, poz. 717 z późniejszymi zmianami).

§ 7. Uchwała wchodzi w życie z dniem podjęcia i podlega opublikowaniu na tablicach informacyjnych Urzędu Miasta - Gminy Stryków.



Przewodniczący
Rady Miejskiej w Strykowie

Paweł Kasica

**ZAŁĄCZNIK NR 1
DO UCHWAŁY NR V/37/2007
Z DNIA 26 lutego 2007 r.
skala 1:5000**

JOZOWKA DW 708 KZ

MOLICE



**PRZEWODNICZĄCY
RADY MIEJSKIEJ W STRYKOWIE**

Masia
Paweł Kasica

61 RP

617 UR

62 NO

618 UR

63 ZN


51 KK

52 ZL

53 UIP


54 ZN


55 ZN

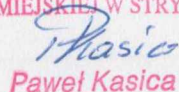

OPERNIKU
ZAKŁADNIK NR 3
ZACHWAŁY NR 1/34/2007
DO UCHWAŁY NR 26 luty 2007
Z DNIA 1-5000
Skala

PRZEWODNICZĄCY
RADY MIEJSKIEJ W STRYKOWIE
Paweł Kasica

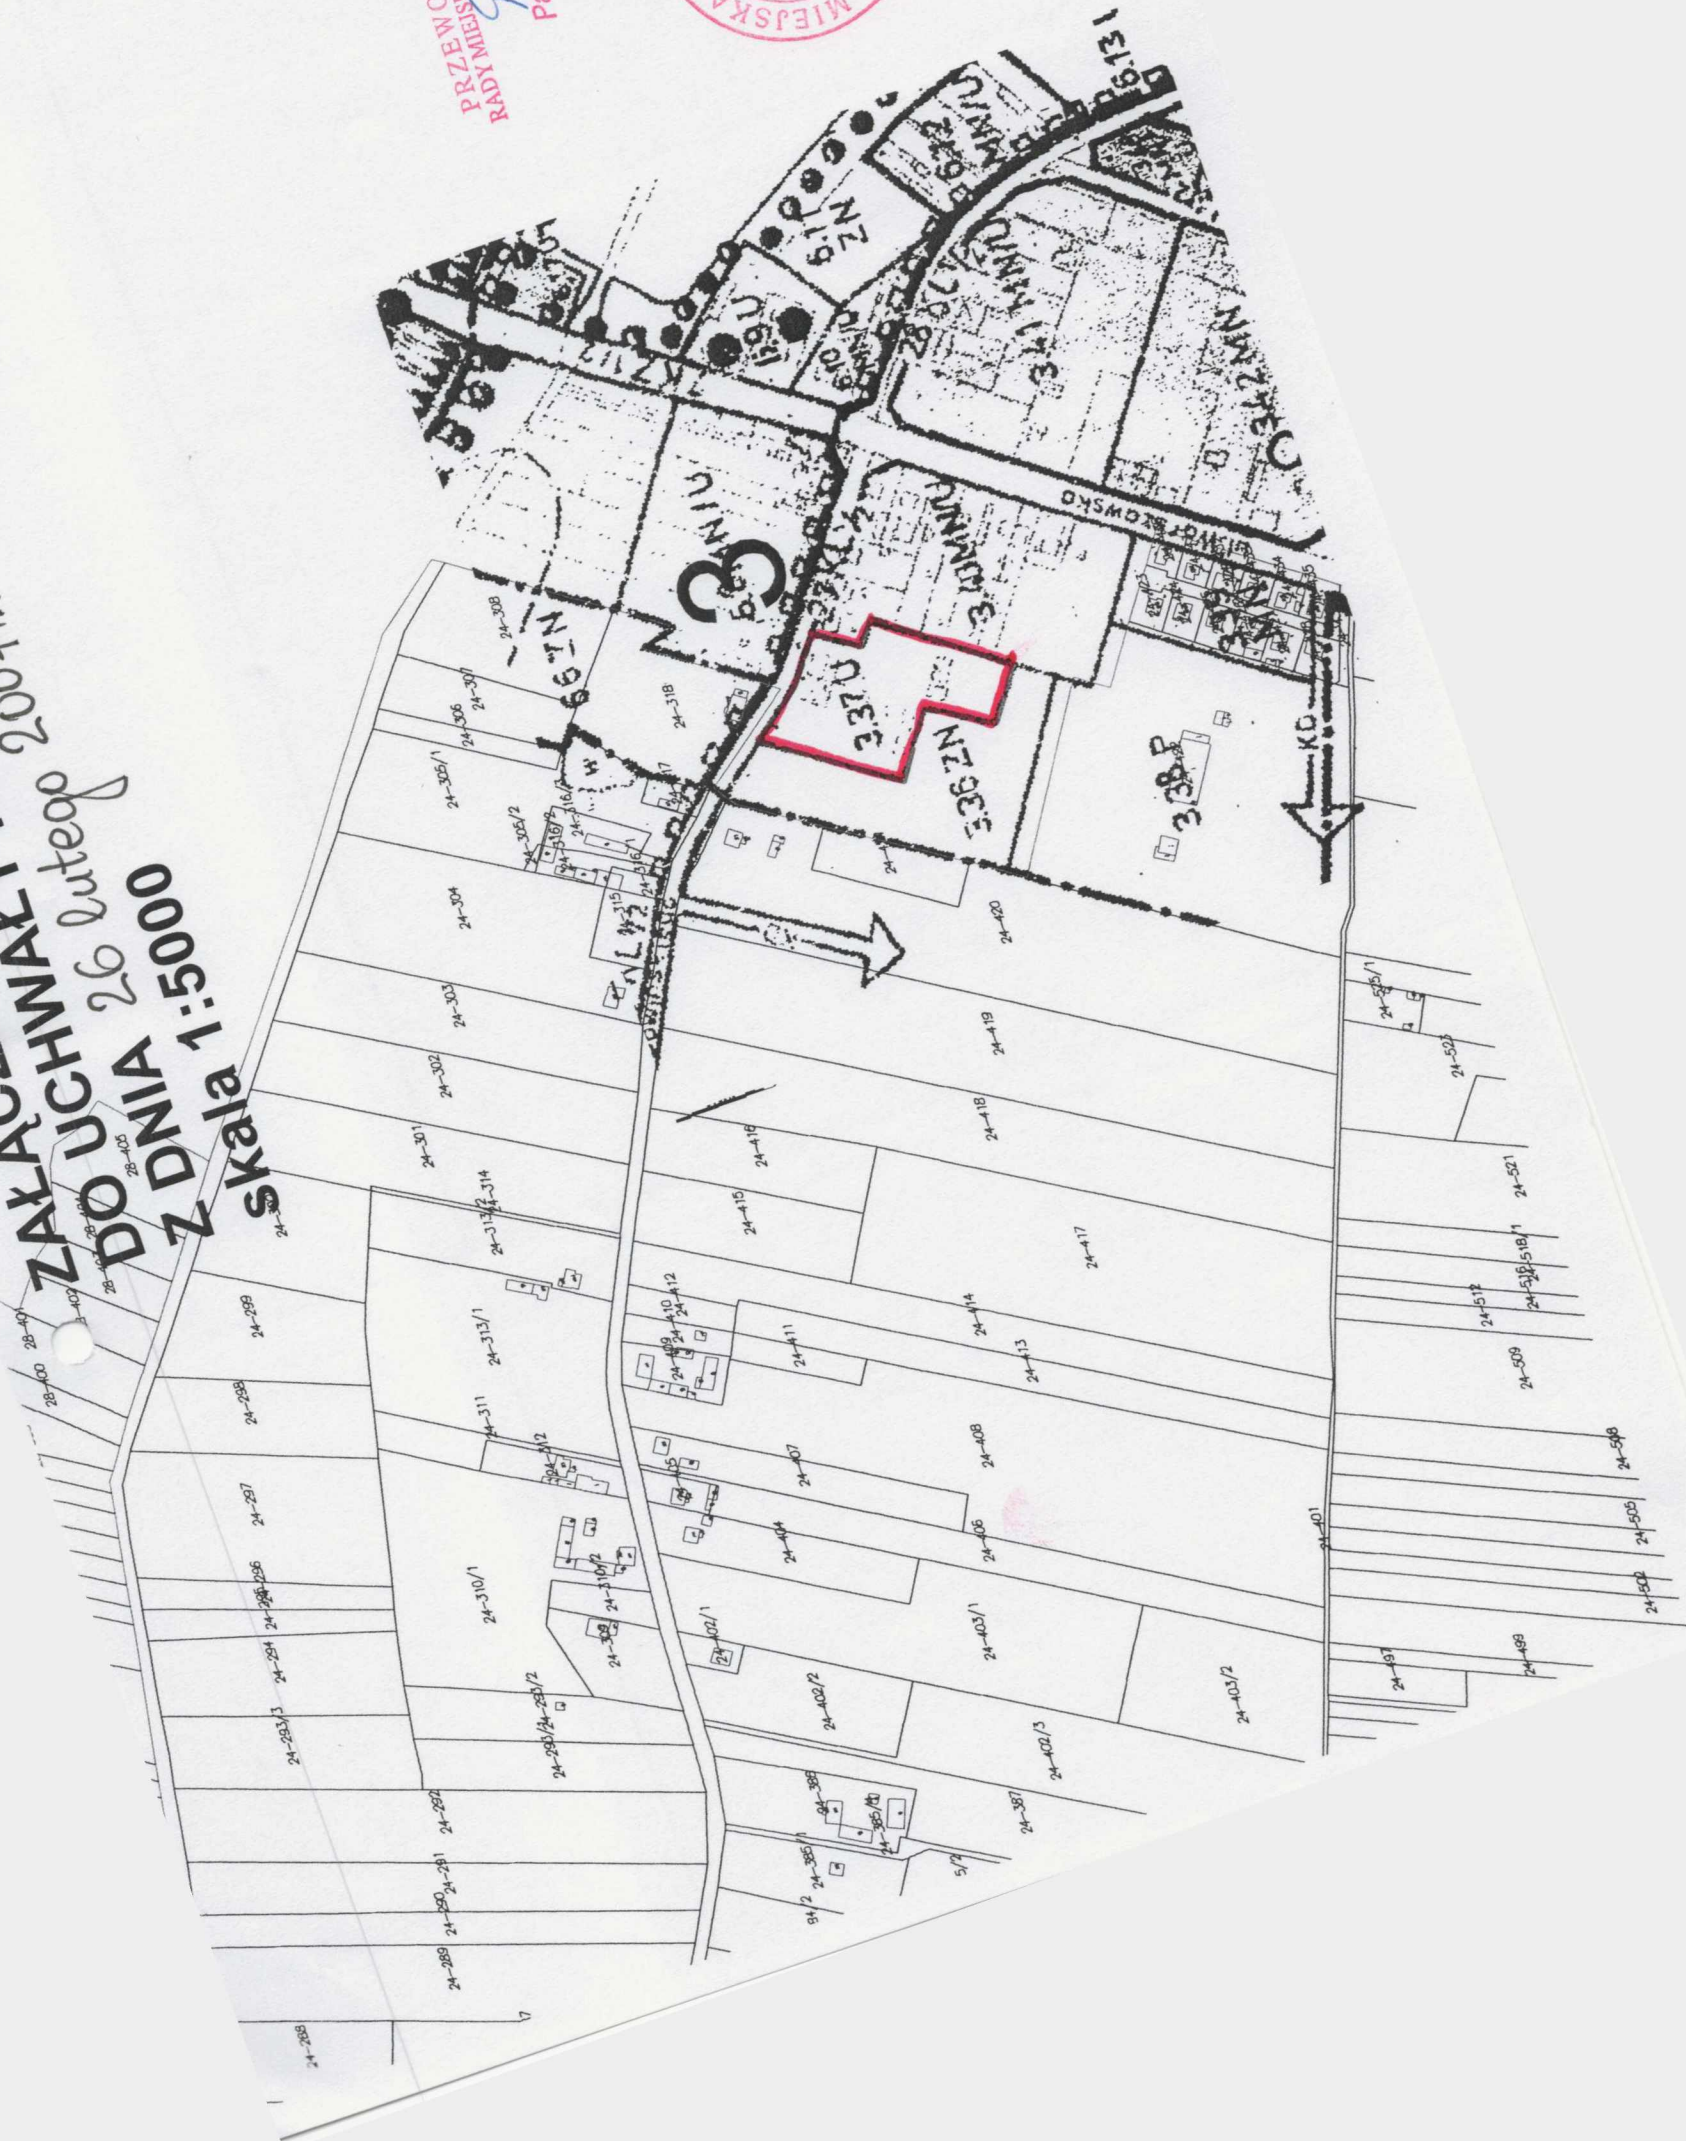

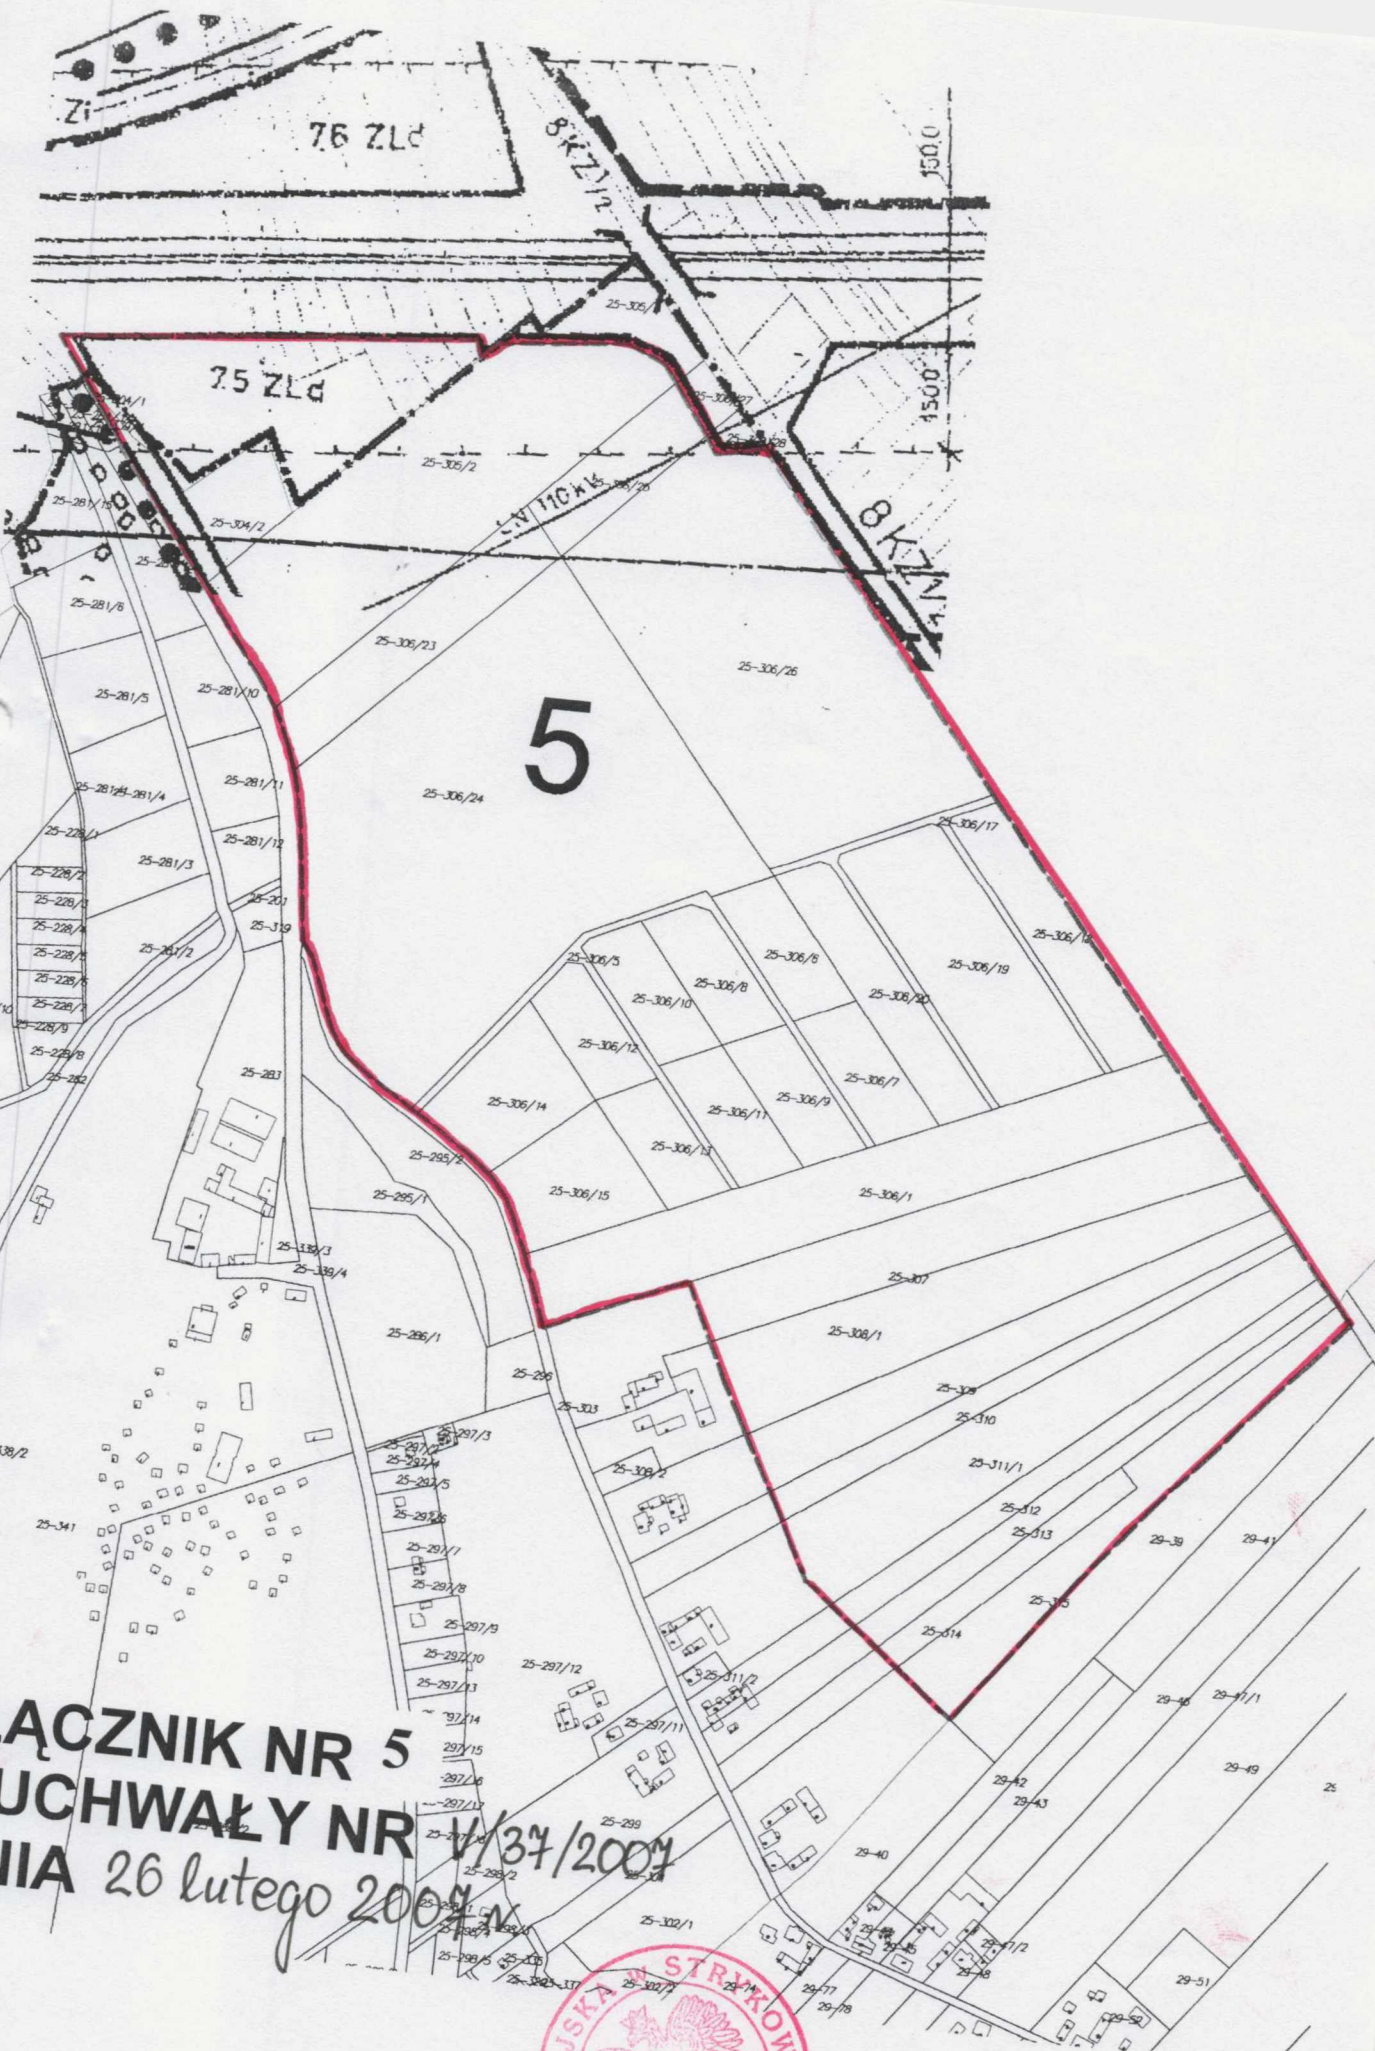

5

ZAŁĄCZNIK NR 5
DO UCHWAŁY NR V/37/2009
Z DNIA 26 lutego 2009 r.



PRZEWODNICZĄCY
RADY MIEJSKIEJ W STRIKOWIE
Pawel Kasica
Pawel Kasica

ZALĄCZNIK Nr 6
do Uchwały Nr V.37/2007
z dnia 26 lutego 2007 r.



PRZEWODNICZĄCY
RADY MIEJSKIEJ W STRYKOWIE

Pawel Kasica
Paweł Kasica