

UCHWAŁA NR X/63/2007
RADY MIEJSKIEJ W STRYKOWIE
z dnia 27 czerwca 2007 r.

w sprawie przystąpienia do sporządzenia miejscowego planu zagospodarowania przestrzennego dla obszaru położonego we wsiach Kielmina i Zelgoszcz w gminie Stryków.

Na podstawie art. 7 ust. 1, art. 18 ust. 2 pkt 5, art. 40 ust. 1 ustawy z dnia 8 marca 1990r. o samorządzie gminnym (Dz. U. z 2001r. Nr 142, poz. 1591; z 2002r. Nr 23, poz. 220, Nr 62, poz. 558, Nr 113, poz. 984, Nr 153, poz. 1271, Nr 214, poz. 1806; z 2003r. Nr 80, poz. 717, Nr 162, poz. 1568; z 2004r. Nr 102, poz. 1055, Nr 116, poz. 1203, Nr 167, poz. 1759; z 2005r. Nr 172, poz. 1441, Nr 175, poz. 1457; z 2006r. Nr 17, poz. 128, Nr 181, poz. 1337; z 2007r. Nr 48, poz. 327) oraz art. 14 ustawy z dnia 27 marca 2003r. o planowaniu i zagospodarowaniu przestrzennym (Dz. U. Nr 80, poz. 717; z 2004r. Nr 6, poz. 41, Nr 141, poz. 1492; z 2005r. Nr 113, poz. 954, Nr 130, poz. 1087; z 2006r. Nr 45, poz. 319 i Nr 225, poz. 1635) Rada Miejska w Strykowie uchwala, co następuje :

§ 1. Przystąpić do sporządzenia miejscowego planu zagospodarowania przestrzennego dla obszaru położonego we wsiach Kielmina i Zelgoszcz w gminie Stryków, którego granice określają załączniki graficzne nr 1, 2, a funkcją będzie nieuciążliwy przemysł, bazy, składy i magazyny z dopuszczeniem obiektów i urządzeń związanych z obsługą komunikacji i infrastrukturą techniczną.

§ 2. Przedmiot i zakres opracowania odpowiadać będzie problematyce wyszczególnionej w art. 1 cytowanej ustawy o planowaniu i zagospodarowaniu przestrzennym.

§ 3. Wykonanie uchwały powierza się Burmistrzowi Miasta - Gminy Stryków.

§ 4. Zobowiązuje się Burmistrza Miasta - Gminy Stryków do prawidłowego przeprowadzenia trybu opracowania planu miejscowego zagospodarowania przestrzennego stosownie do przepisów art. 17 ustawy o planowaniu i zagospodarowaniu przestrzennym .


§ 5. Uchwała wchodzi w życie z dniem podjęcia i podlega opublikowaniu na tablicach informacyjnych Urzędu Miasta - Gminy Stryków.



Przewodniczący
Rady Miejskiej w Strykowie

P. Kasica
Paweł Kasica

Załącznik Nr 2
Do Uchwały Nr X/63/2007
Rady Miejskiej w Strykowie
Z dnia 27 czerwca 2007r.

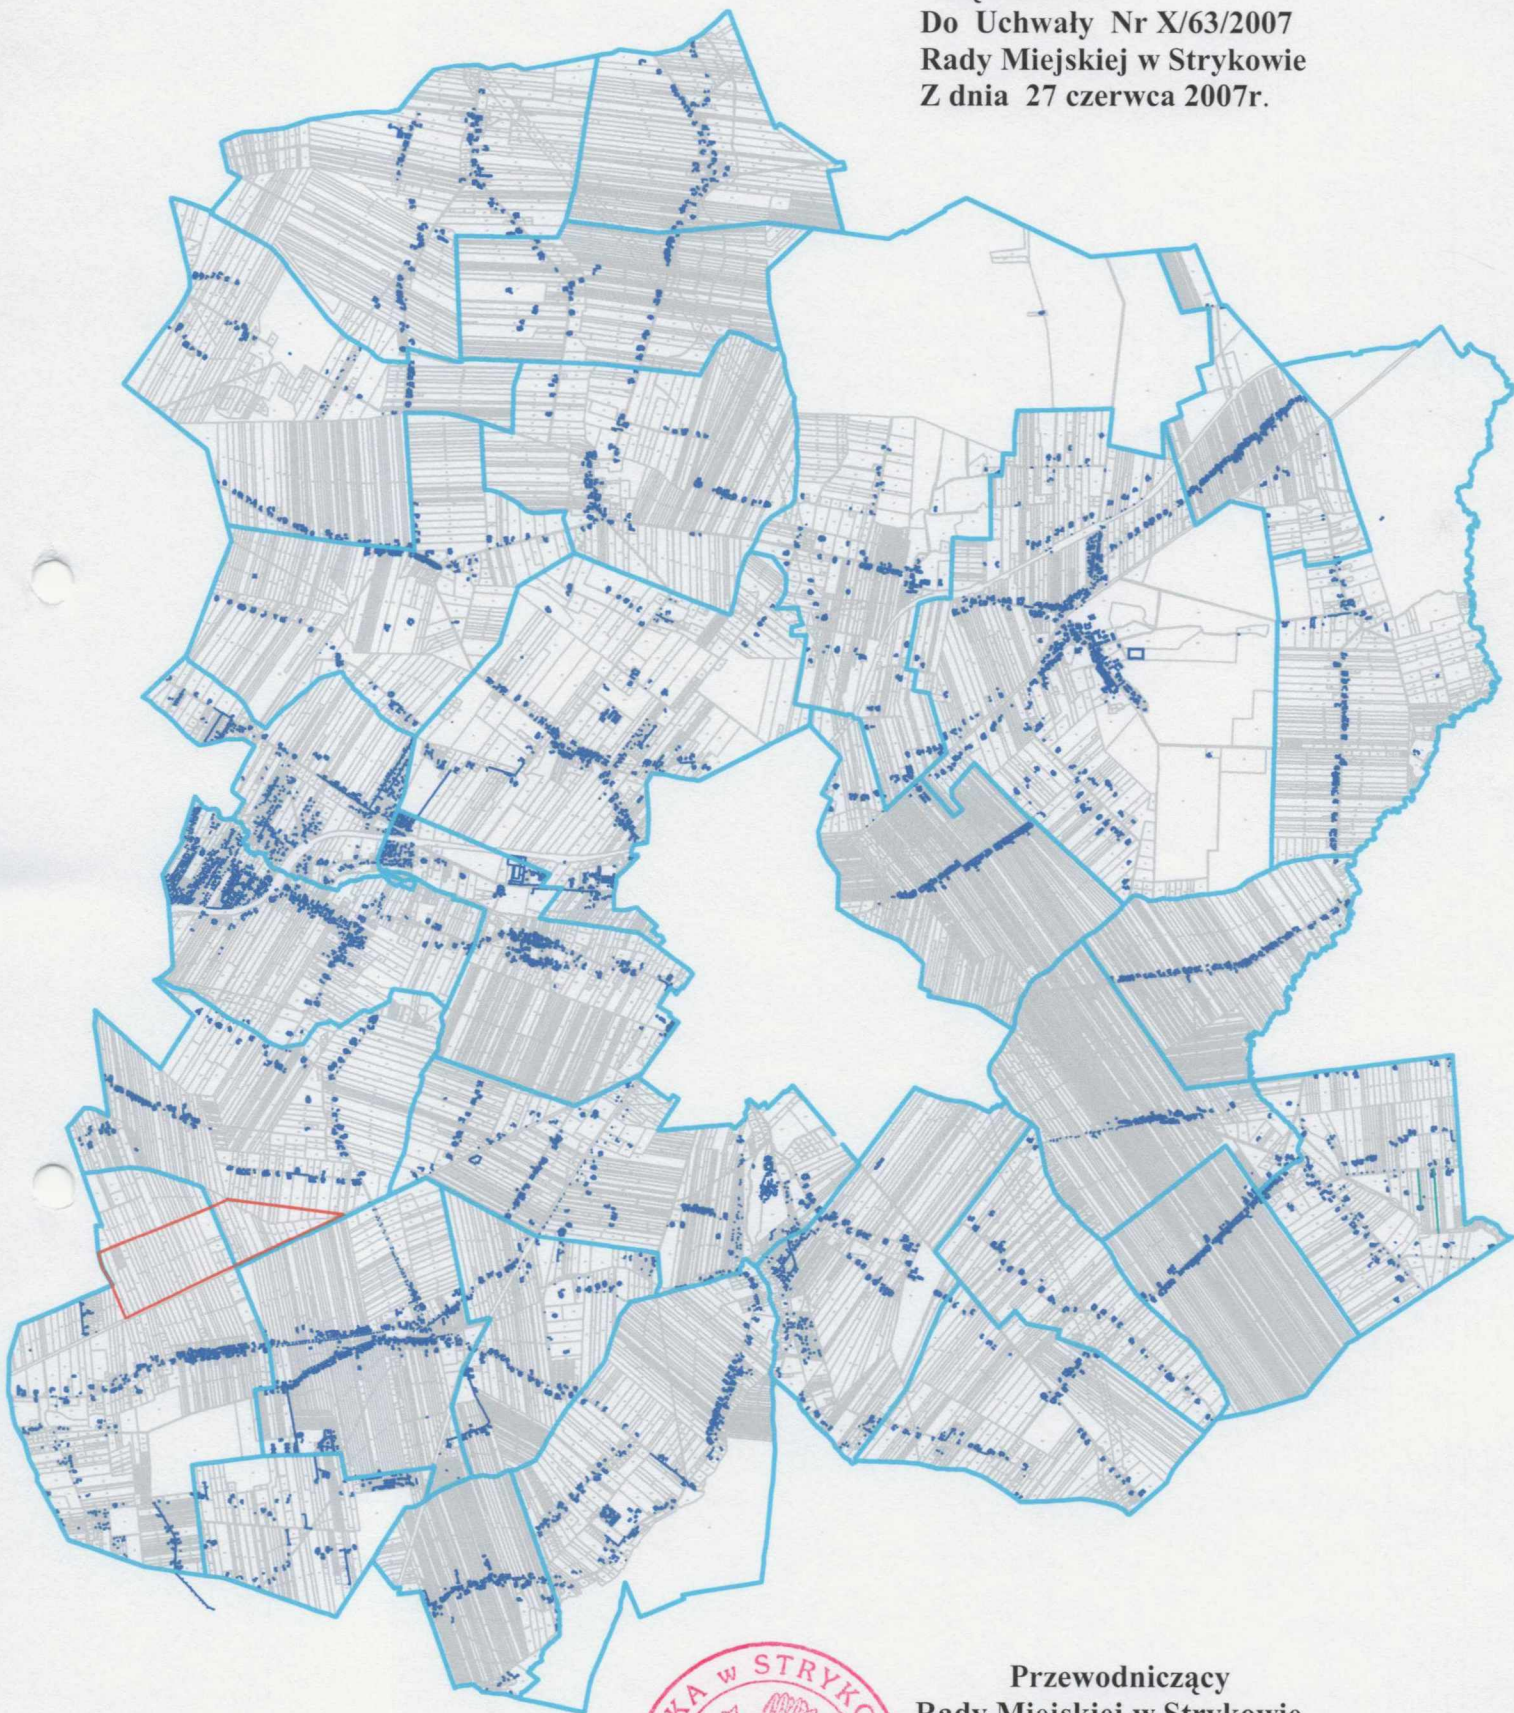

Przewodniczący
Rady Miejskiej w Strykowie
Masic
Paweł Kasica

Załącznik Nr 1
Do Uchwały Nr X/63/2007
Rady Miejskiej w Strykowie
z dnia 27 czerwca 2007r.

ZELGOSZCZ

KIEŁMINA

SKALA
1:10000

DOBRA



Przewodniczący
Rady Miejskiej w Strykowie
Pawel Kasica
Paweł Kasica