


GMINA STRYKÓW - WIEŚ KIEŁMINA - KLĘK **MIEJSCOWY PLAN ZAGOSPODAROWANIA PRZESTRZENNEGO**

RYSunEK PLANU - ZAŁĄCZNIK Nr 2 DO UCHWAŁY Nr LIV/388/2006 RADY MIEJSKIEJ W STRYKOWIE 1:1000
 Z DNIA

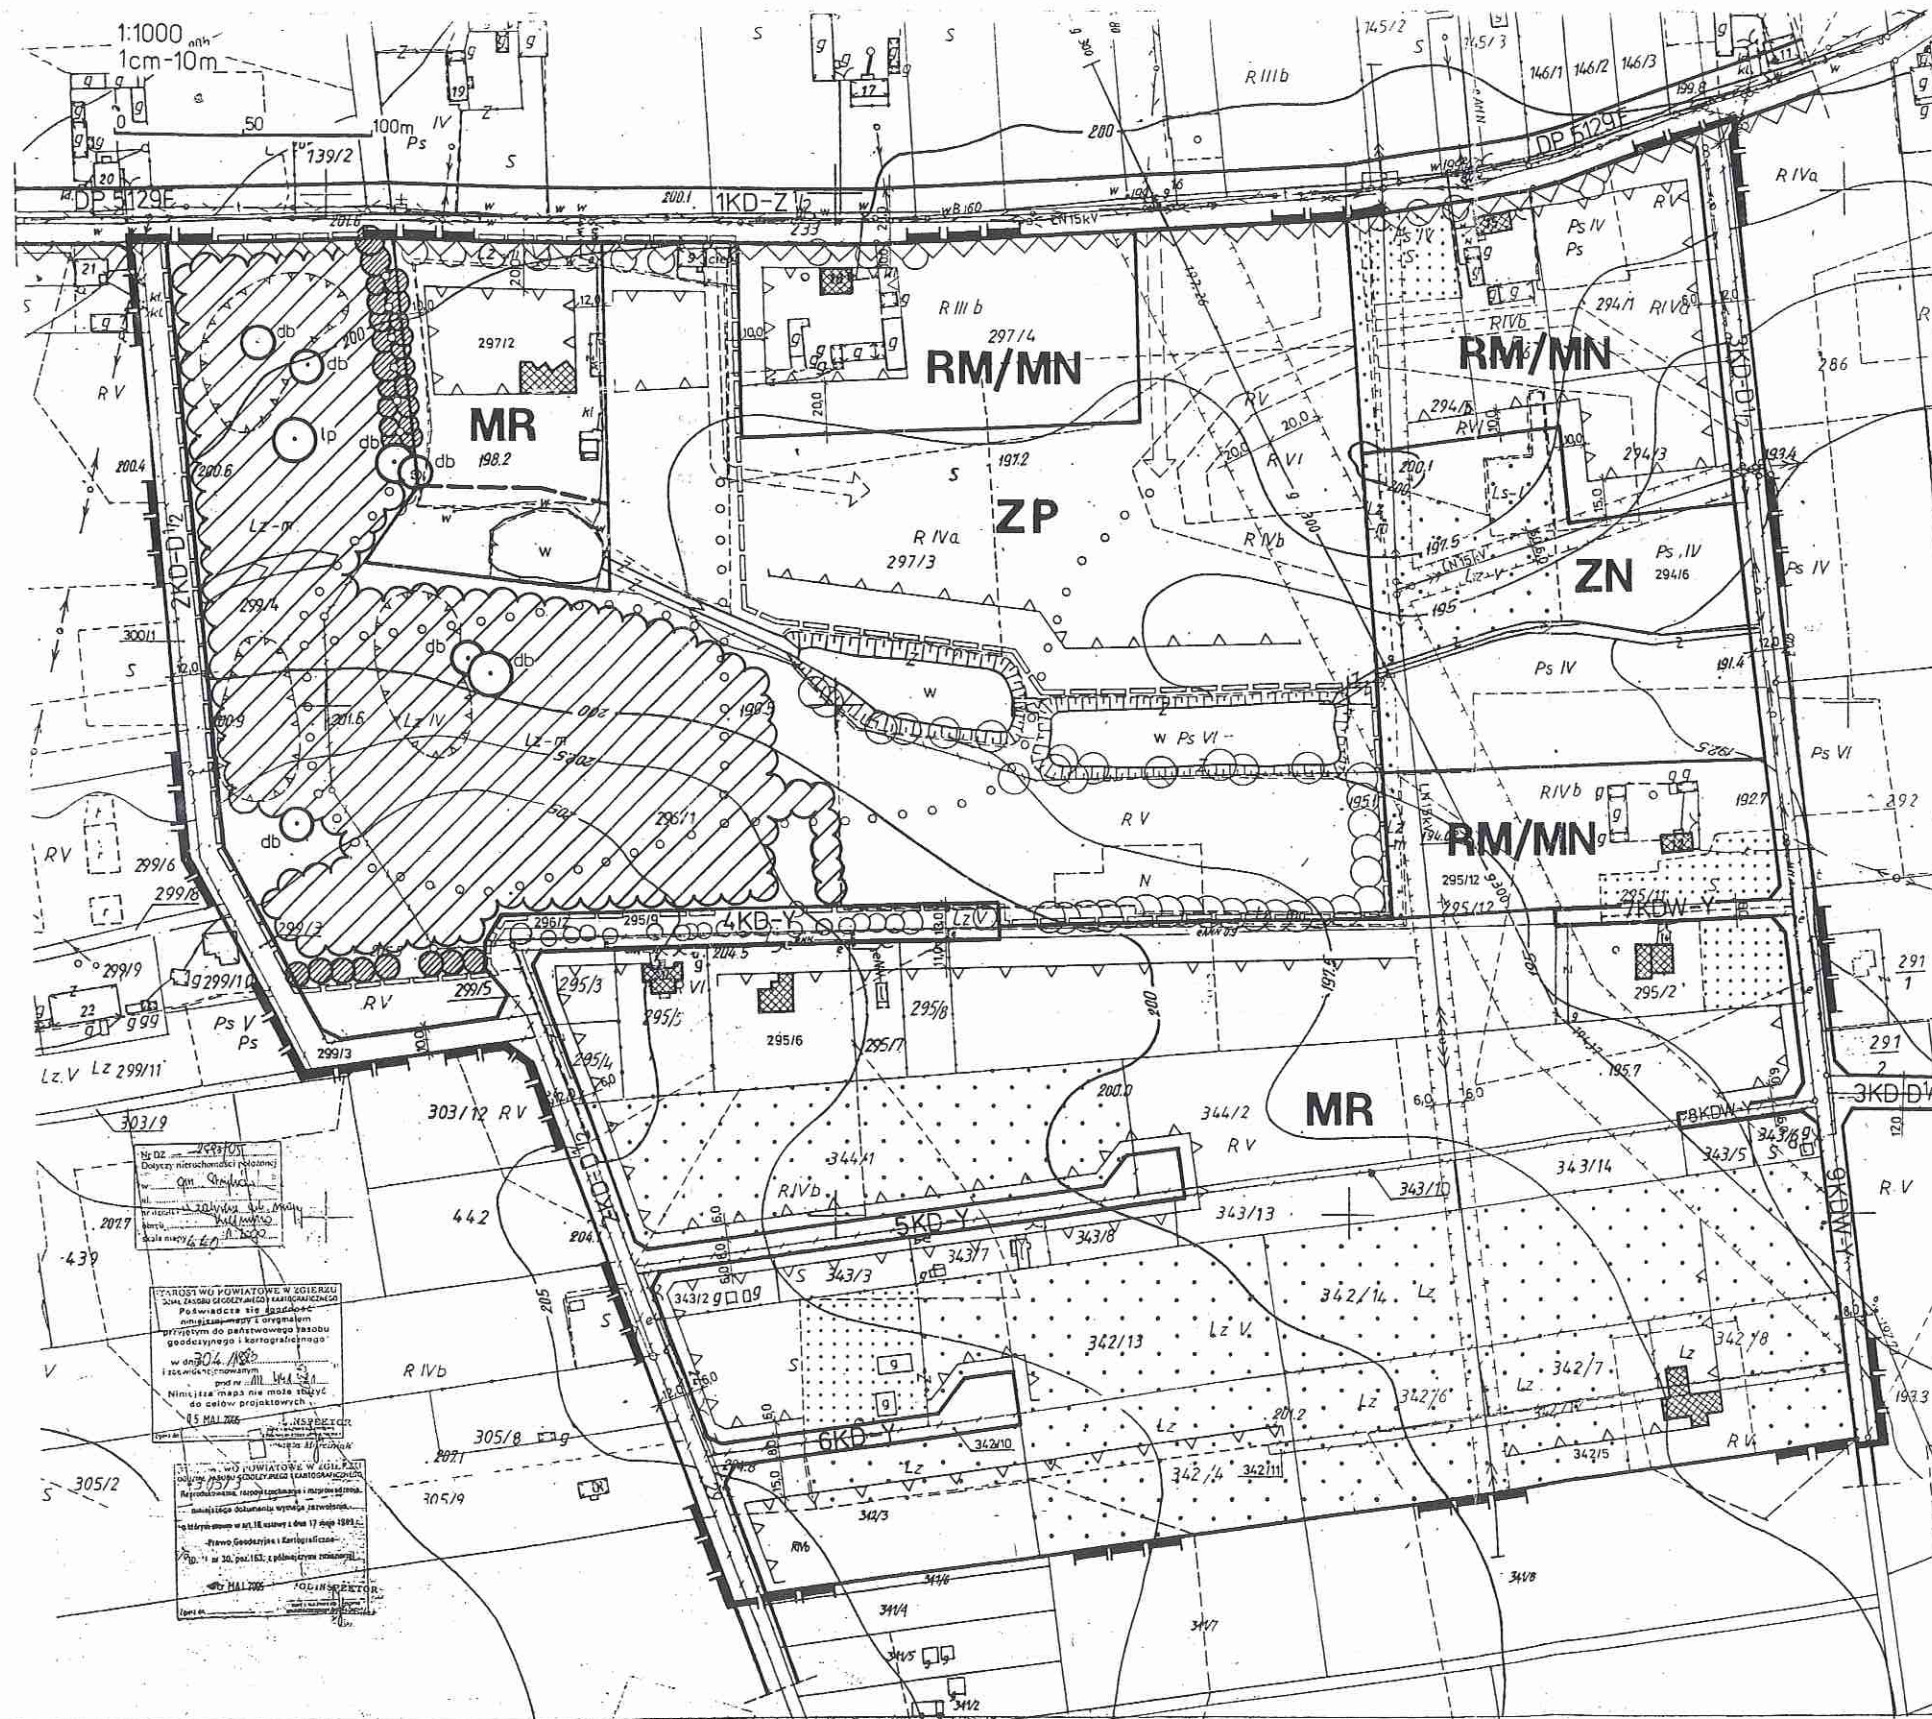

OZNACZENIA OBOWIAZUJĄCE	
	GRANICE I PODZIAŁY WEWNĘTRZNE
	GRANICE OBSZARU OBJĘTEGO PLANEM
	LINE ROZGRANICZAJĄCE TERENY O RÓŻNYM PRZYZNACZENIU
	ISTNIEJĄCE GRANICE DZIAŁEK DO ZACHOWANIA
	ISTNIEJĄCE GRANICE DZIAŁEK DO LIKWIDACJI
PRZYZNACZENIE TERENÓW	
	ZABUDOWA ZAGRODOWA/MIESZKANIOWA JEDNORODZINNA
	ZABUDOWA REZYDENCJONALNA
	ZIEMIENIOWA
	ZIEMIENIOWA - WZDŁUŻ CIEKU
	DROGI PUBLICZNE
	DROGI WEWNĘTRZNE
ZABUDOWA	
	ISTNIEJĄCE BUDYNKI MIESZKALNE DO ADAPTACJI
	NIEPRZEKRACZAJĄCE LINE ZABUDOWY
ZIEMIENIOWA	
	DRZEWOSTAN PARKOWY DO PIELĘGNACJI I PRZEBUDOWY
	SZPALERY I ALJEJE DRZEW DO ZACHOWANIA
	DAWNE POLANY WIDOKOWE OBRAMOWYwane GRUPAMI DRZEW WSKAZANE DO ODTWORZENIA
	UKŁAD WODNY DO RENOWACJI
	POJEDYNCZE DRZEWIA, SZPALERY WSKAZANE DO ZACHOWANIA
KOMUNIKACJA	
	KLASYFIKACJA DRÓG PUBLICZNYCH: Z - ZBIOROWE D - DOJAZDOWE Y - CIĄGI PIESZO - JEZDNE
	KLASYFIKACJA DRÓG WEWNĘTRZNYCH: Y - CIĄGI PIESZO - JEZDNE
	INNE
	STREFA OCHRONNA OD ISTNIEJĄCEGO GAZOCIĄGU WYSOKIEGO CIŚNIENIA ORAZ LINII NAPOWIETRZNEJ 15KV
OZNACZENIA INFORMACYJNE	
	GRANICE I PODZIAŁY WEWNĘTRZNE
	PROJEKTOWANE PODZIAŁY NA DZIAŁKI
	POSTULOWANY ZASIĘG TERENU DO WŁĄCZENIA DO PARKU W RAMACH REWALORYZACJI UKŁADU WODNEGO
	NUMERY EWIDENCYJNE DZIAŁEK
ZABUDOWA	
	ISTNIEJĄCE BUDYNKI LETNISKOWE, GOSPODARSTWA
ZIEMIENIOWA	
	ZADRZEWIENIA WG KLAS BONITACYJNYCH WSKAZANE DO ZACHOWANIA
	SADY
WARTOŚCI KRAJOBRAZOWE	
	GRANICE PARKU KRAJOBRAZOWEGO WZNIOSŁYCH ŁÓŻKICH
	DRZEWIA OBJĘTE STATUSEM POMNIKA PRZYRODY: - db - dąb - lp - lipa
WARTOŚCI KULTUROWE	
	GRANICE HISTORYCZNEGO ZAŁOŻENIA PARKOWEGO W EWIDENCJI ZABYTKÓW
KOMUNIKACJA	
	ZASADA DOJAZDU DO PROJEKTOWANEJ ZABUDOWY
	GŁÓWNE CIĄGI PIESZE
UZBROJENIE	
	ISTNIEJĄCY WODOCIĄG
	ISTNIEJĄCY GAZOCIĄG WYSOKIEGO CIŚNIENIA
	ISTNIEJĄCA LINIA ELEKTROENERGETYCZNA 15KV
	ISTNIEJĄCA NAPOWIETRZNA LINIA TELEFONICZNA



PRZEWODNICZĄCY
 RADY MIEJSKIEJ W STRYKOWIE
Kasica
 Paweł Kasica