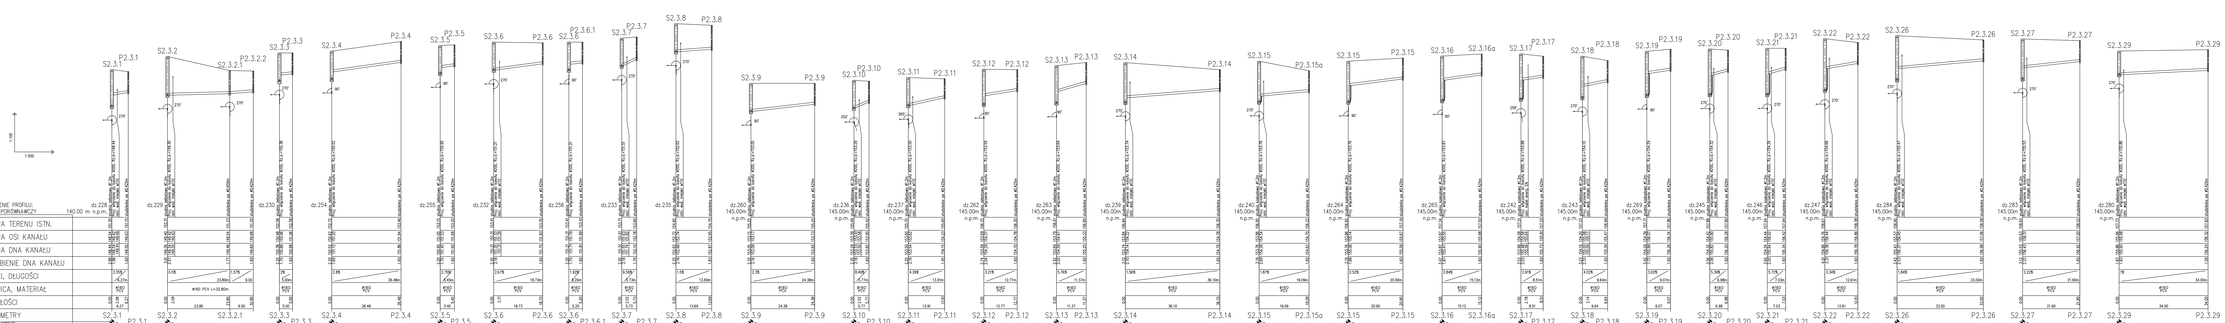

UWAGA:

Zastosowano:

rury PCV 160 x 4,7; SDR34,/SN8 ze ścianką litą - kielichowe
studnie żelbetowe D1200
studzienki PE 425

ulice :
Aleja Róż
Bolka i Lolka

PRZEDSIĘBIORSTWO EKOLOGICZNE
EKO-SOLAR
80-499 POZNAŃ Ul. Z. Starego 12/43
tel/fax 0-61 870-15-20
NIP 778-169-08-19 REGON 630014878

INWESTOR
Gmina Stryków
ul. Kościuszki 37
95-010 Stryków

obiekt:
Kanalizacja sanitarna w Świętowie

arkusz:
Profil podłużny - przyłącze ul. Bolka i Lolka; Aleja Róż nr **13**

Projektował:	mgr inż. Marta Olechowska		sprawdzenie techniczne	DATA	PODPIS
Projektant:	mgr inż. Marta Olechowska		projektant branży sanitarnej	07/2020	
Sprawdzający:	mgr inż. Adam Olechowski		projektant branży konstrukcyjnej	07/2020	
			projektant branży drogowej		
WARSZTAT	FORMAT	FAZA	SKALA		
1:5	A1/A3/A4	PROJEKT BUDOWLANY	1:1000/500		