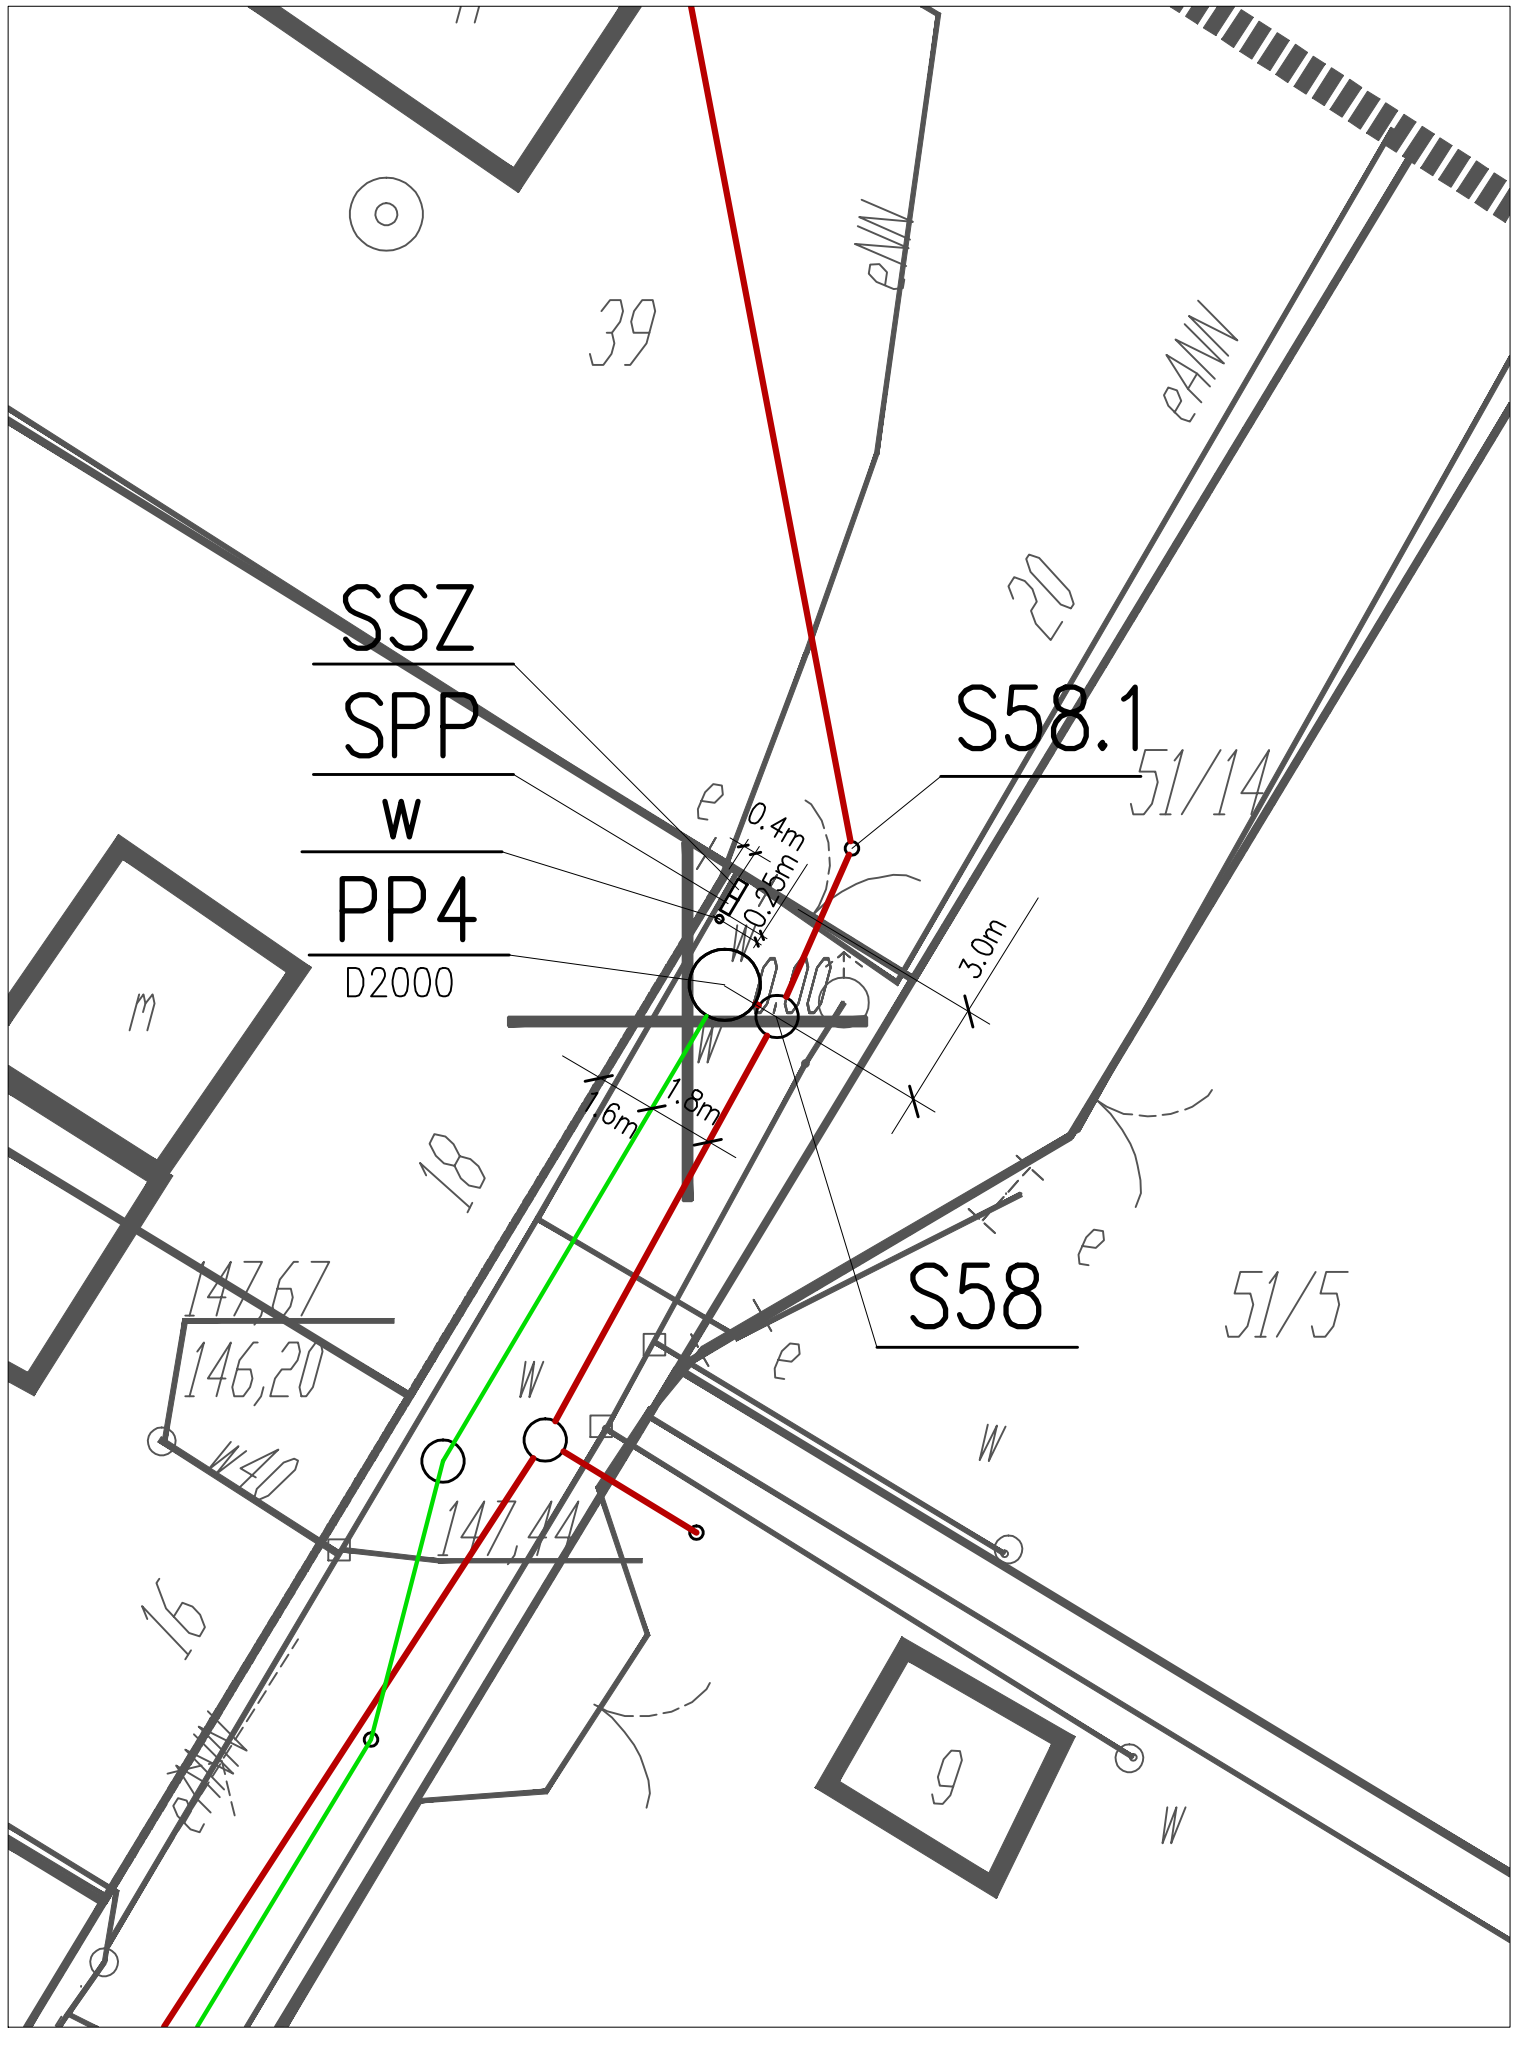

LEGENDA:

- **- Projektowana kanalizacja sanitarna**
- - Projektowany rurociąg tłoczny
- S - Projektowana studnia kanalizacji sanitarnej
- PP - Projektowana tłocznia
- SSZ - Projektowana szafka sterująco- zasilająca tłoczni
- SPP - Projekt. szafka przyłączeniowo-pomiarowa energii elektrycznej
- W - Projektowana wentylacja nawiewno-wywiewna

PRZEDSIĘBIORSTWO EKOLOGICZNE
EKO-SOLAR
60-688 POZNAŃ Os. Z. Starego 12A/2
fax/tel: (0-61) 825-12-99
NIP 778-100-09-19 REGON 632011678

INWESTOR
Gmina Stryków
ul. T. Kościuszki 27
95-010 Stryków

OBIEKT: Kanalizacja sanitarna w Swędowie

RYSUNEK: Plan zagospodarowania terenu tłoczni ścieków PP4 — NR 6

Stanowisko	Imię i nazwisko	NR UPRAW.	DATA	PODPIS
Projektant	mgr inż. Maria Gladysiak	406/82/PW specjalność instalacy.-inż.	06/2009	
Sprawdzający	mgr inż. Adam Gladysiak	29/PW/91 specjalność instalacy.-inż.	06/2009	

BRANŻA	STADIUM	ROK OPR.	UMOWA	SKALA
I.S.	PB/PW	2009	23/IZP/08	1:200