



M I E J S C O W Y   P L A N   Z A G O S P O D A R O W A N I A   P R Z E S T R Z E N N E G O  
G M I N Y   S T R Y K Ó W   N A   O B S Z A R Z E   W S I   Z E L G O S Z C Z I   S M O L I C E

Załącznik nr 1  
do uchwały nr ...../2017  
Rady Miejskiej w Strykowie  
z dnia .....2017r.

WYRYS ZE ZMIANY STUDIUM UWARUNKOWAŃ I KIERUNKÓW ZAGOSPODAROWANIA  
PRZESTRZENNEGO MIASTO - GMINA STRYKÓW (UCHWAŁA NR XLI/312/2013 RADY  
MIEJSKIEJ W STRYKOWIE Z DNIA 23 WRZEŚNIA 2013 ROKU)  
SKALA 1:10 000

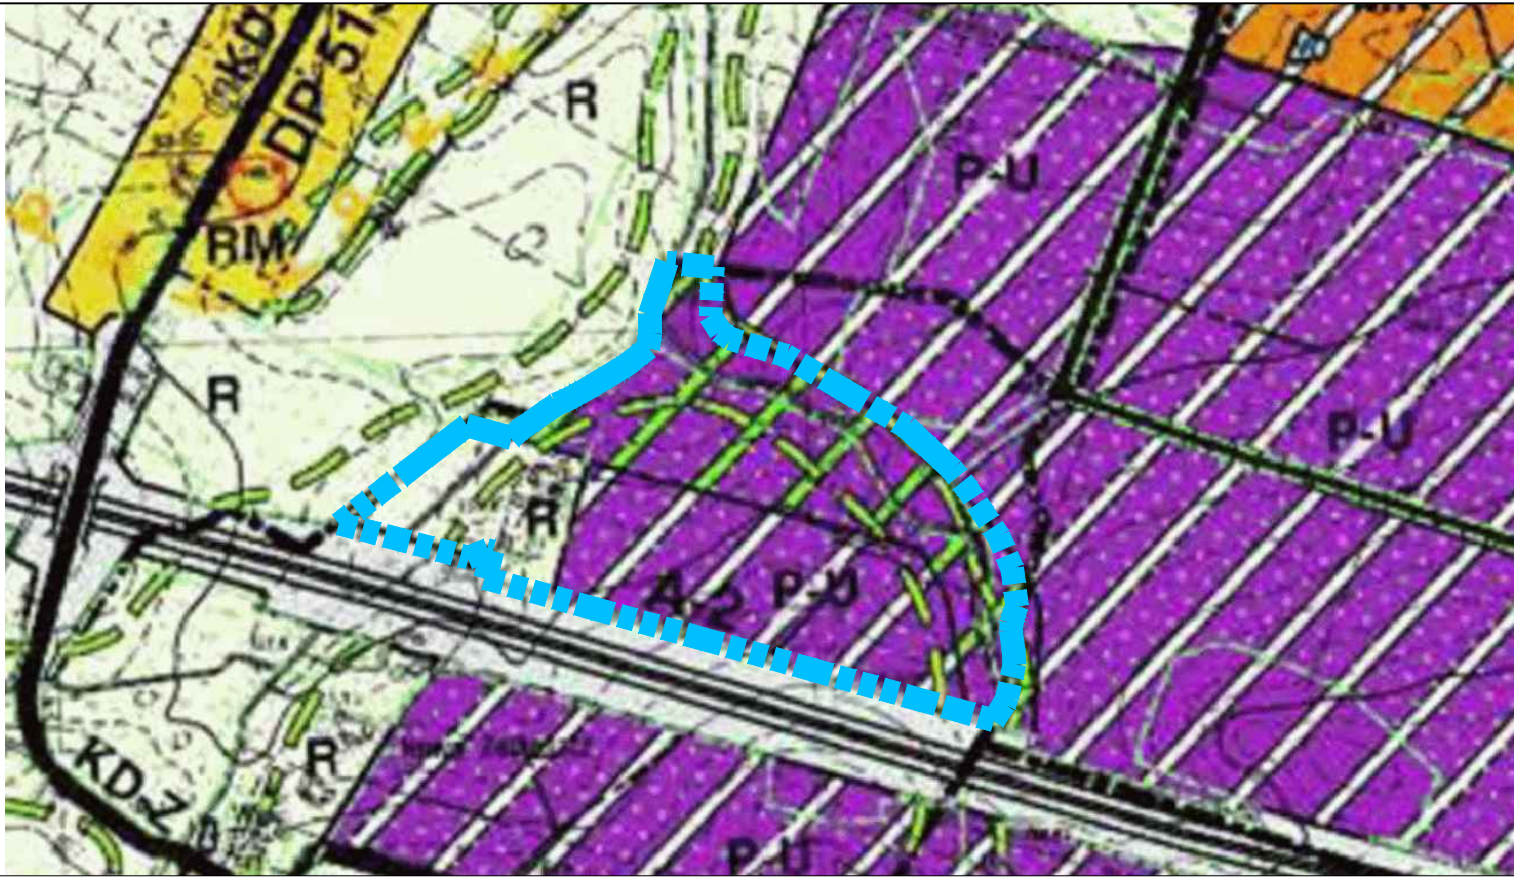

- GRANICA TERENU OBJĘTEGO OPRACOWANIEM MPZP
- KIERUNKI ROZWOJU I PRZESZTAŁCEN STRUKTURY  
FUNKCYJALNO - PRZESTRZENNEJ MIASTA - GMINY
- TERENY PRODUKCYJNE
- P-U ZABUDOWA PRODUKCYJNA, SKŁADY, MAGAZYNY, USŁUGI
- TERENY UŻYTKOWANE ROLNICZO
- R GRUNTY ROLNE (POLA UPRAWNE, PASTWISKA)
- PROJEKTOWANE TERENY ROZWOJOWE O RÓŻNYCH FUNKCJACH  
(DO CZASU REALIZACJI DOCELOWEGO ZAGOSPODAROWANIA  
UŻYTKOWANE ROLNICZO)
- INNE
- OBNIŻENIA DOLINNE  
CIĄGI EKOLOGICZNE
- TERENY ZMELIOROWANE

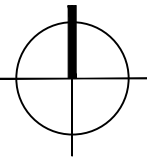

OZNACZENIA DO RYSUNKU PLANU:

OGÓLNE:

- GRANICA TERENU OBJĘTEGO OPRACOWANIEM MPZP
- LINIA ROZGRANICZAJĄCA TERENY O RÓŻNYM  
PRZEZNACZENIU LUB RÓŻNYCH ZASADACH  
ZAGOSPODAROWANIA
- NIEPRZEKRACZALNA LINIA ZABUDOWY
- WYMIARY

PRZEZNACZENIE TERENU:

- P/U TEREN ZABUDOWY OBIEKTÓW PRODUKCYJNYCH  
SKŁADÓW I MAGAZYNÓW LUB USŁUG
- RM TEREN ZABUDOWY ZAGRODOWEJ W GOSPODARSTWACH  
ROLNYCH, HODOWLANYCH I OGRODNICZYCH
- R TEREN ROLNY

- KDD TEREN KOMUNIKACJI:  
DRÓG PUBLICZNYCH KLASY DOJAZDOWEJ

POZOSTAŁE OZNACZENIA:

- STREFA ZIELENI
- TEREN ZMELIOROWANY

OZNACZENIA INFORMACYJNE:

- OBNIŻENIA DOLINNE, CIĄG EKOLOGICZNY

