

UCHWAŁA NR XLI/353/2017
RADY MIEJSKIEJ W STRYKOWIE

z dnia 26 października 2017 r.

w sprawie wyrażenia zgody na budowę obelisku z głazu kamiennego i tablicą pamiątkową w Bratoszewicach

Na podstawie art. 18 ust.2 pkt. 13 ustawy z dnia 8 marca 1990 r. o samorządzie gminnym (Dz. U. 2017 r., poz. 1875) uchwala się, co następuje:

§ 1. 1. Rada Miejska w Strykowie wyraża zgodę na budowę obelisku z głazu kamiennego z tablicą pamiątkową w hołdzie wybitnemu uczonemu i założycielowi Katolickiego Uniwersytetu Lubelskiego Księdzu IDZIEMU RADZISZEWSKIEMU w setną rocznicę powstania KUL i odzyskania niepodległości.

2. Obelisk umiejscowiony zostanie na działce nr 578 w miejscowości Bratoszewice, Plac Staszica zgodnie z załącznikiem nr 1 do uchwały.

3. Wygląd obelisku określa załącznik nr 2 do uchwały.

4. Treść tablicy pamiątkowej określa załącznik nr 3 do uchwały.

§ 2. Wykonanie uchwały powierza się Burmistrzowi Strykowa.


§ 3. Uchwała wchodzi w życie po upływie 14 dni od daty publikacji w Dzienniku Urzędowym Województwa Łódzkiego.

Przewodniczący Rady
Miejskiej w Strykowie

Paweł Kasica


NAWIERZCHNIE

1. Kostka granitowa - Strzegom 40,7 m²
2. Kostka granitowa - grafit 3,7 m²
3. Obrzeże granitowe gr.7cm - 26,3 mb
4. Postument żelbetowy wys. 30cm

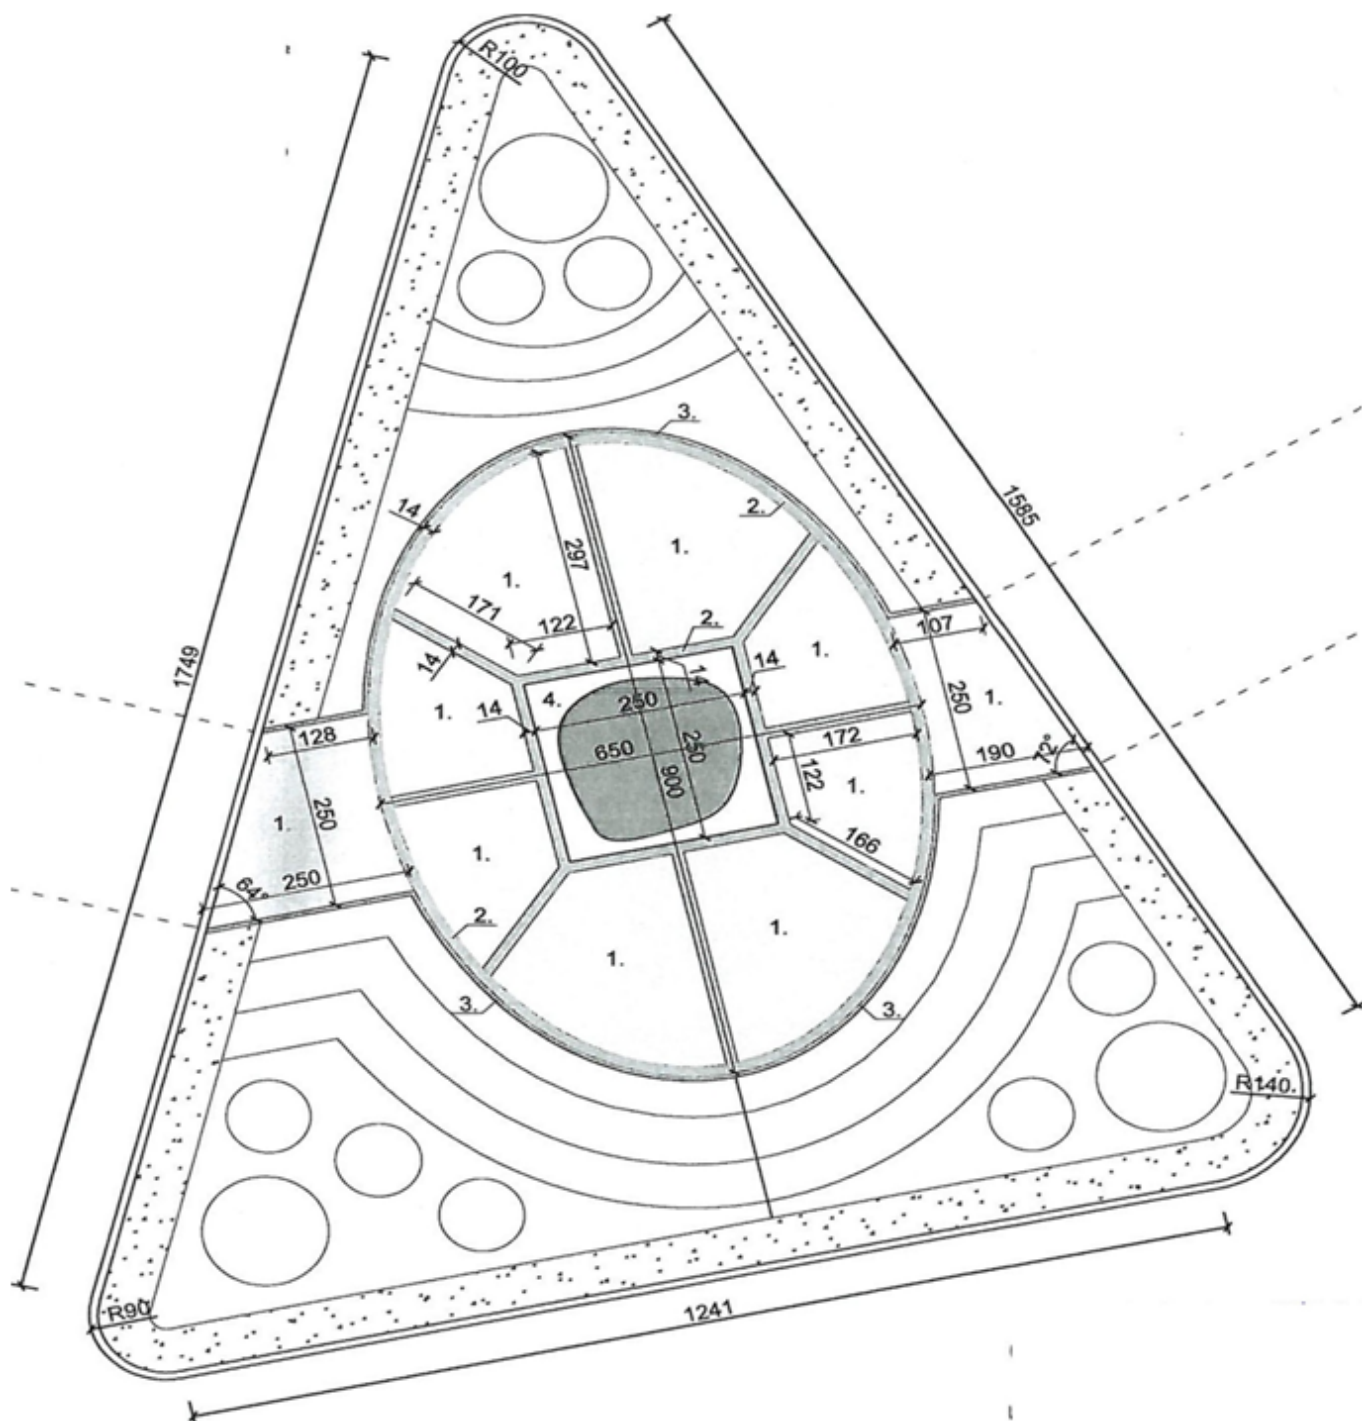

ABC - teren objęty zagospodarowaniem

do realizacji zadania pn: "Obelisk z gazu kamiennego z tablicą pamiątkową" w Bratoszewicach, plac Staszica dz.nr.ew. 578

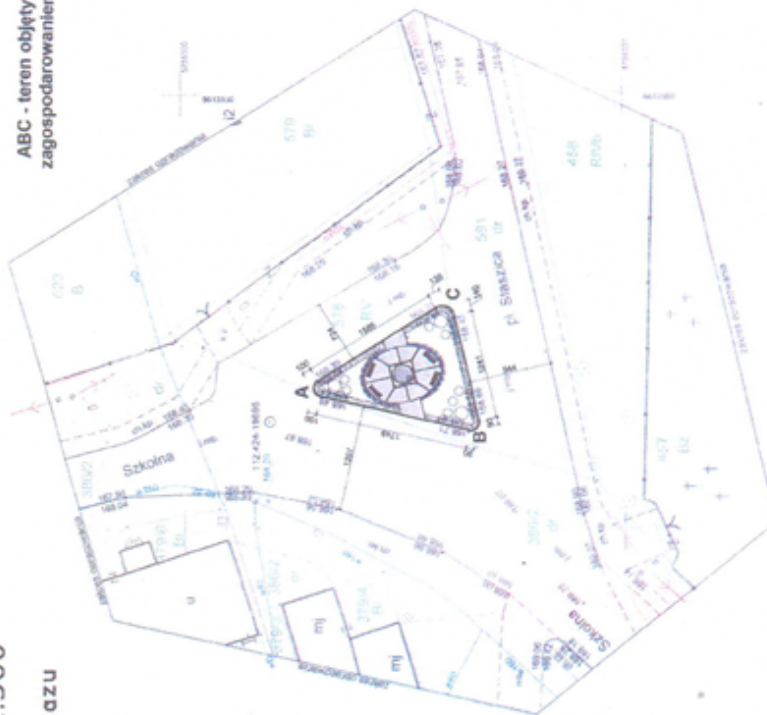

inż. Andrzej Kotulski
Członk. Izdyby Ochrony Inż. Bud.
L.O.O.B.C. 25-10-12
upr. bud. bez ograniczeń nr 50830WŁ.
inst. krasnopol. 16/ nr 7795.

UWAGA:
Przebieg ID oraz wD naniesiono poprzez wektoryzację mapy w skali 1:2000
Planowana inwestycja (pomnik) nie będzie zlokalizowana w bezpośrednim są-

MAPA DO CELÓW PROJEKTOWYCH

w skali 1:500

Uniaid wspolgrzdznych plaskich 2000
Uniaid wysokosciowy Kromszted 60

Mapę wykonało na podstawie mapy zasadniczej gm. Stryków
oraz własnego pomiaru urzędowego z sierpnia 2017r.

W celu wyłączenia się z systemu w momencie, gdy wykastany został ostatni dokument, należy kliknąć przycisk **Wyłącz** w prawym górnym rogu ekranu.

Wydawanie niniejszej pracy nie było poprzedzone wieloletnim doświadczeniem w wydawaniu podobnych grup publikacji w ramach projektowanej inwestycji budowlanej.

Wykonawca:



Grades 1-2

Geodezija i Kartografija

MAPA
Maciej Podlaski

95-015 Ciano, gli Viminici 10

www.broughton.co.uk 01753 602234

Uprawnienia nr 22912

Giovane di. 22.08.2017r.

[illegible]


Załącznik Nr 2 do Uchwały Nr XLI/353/2017

Rady Miejskiej w Strykowie

z dnia 26 października 2017 r.

OBELISK Z GŁAZU KAMIENNEGO Z TABLICĄ PAMIĄTKOWĄ

Obelisk o szacunkowych wymiarach po obróbce kamienia 180 x 160 x 170 cm, oraz szacunkowej wadze 10t. Zostanie ustawiony w pozycji pionowej, na fundamencie z betonu architektonicznego wyniesionego ponad teren na wys. 30 cm.

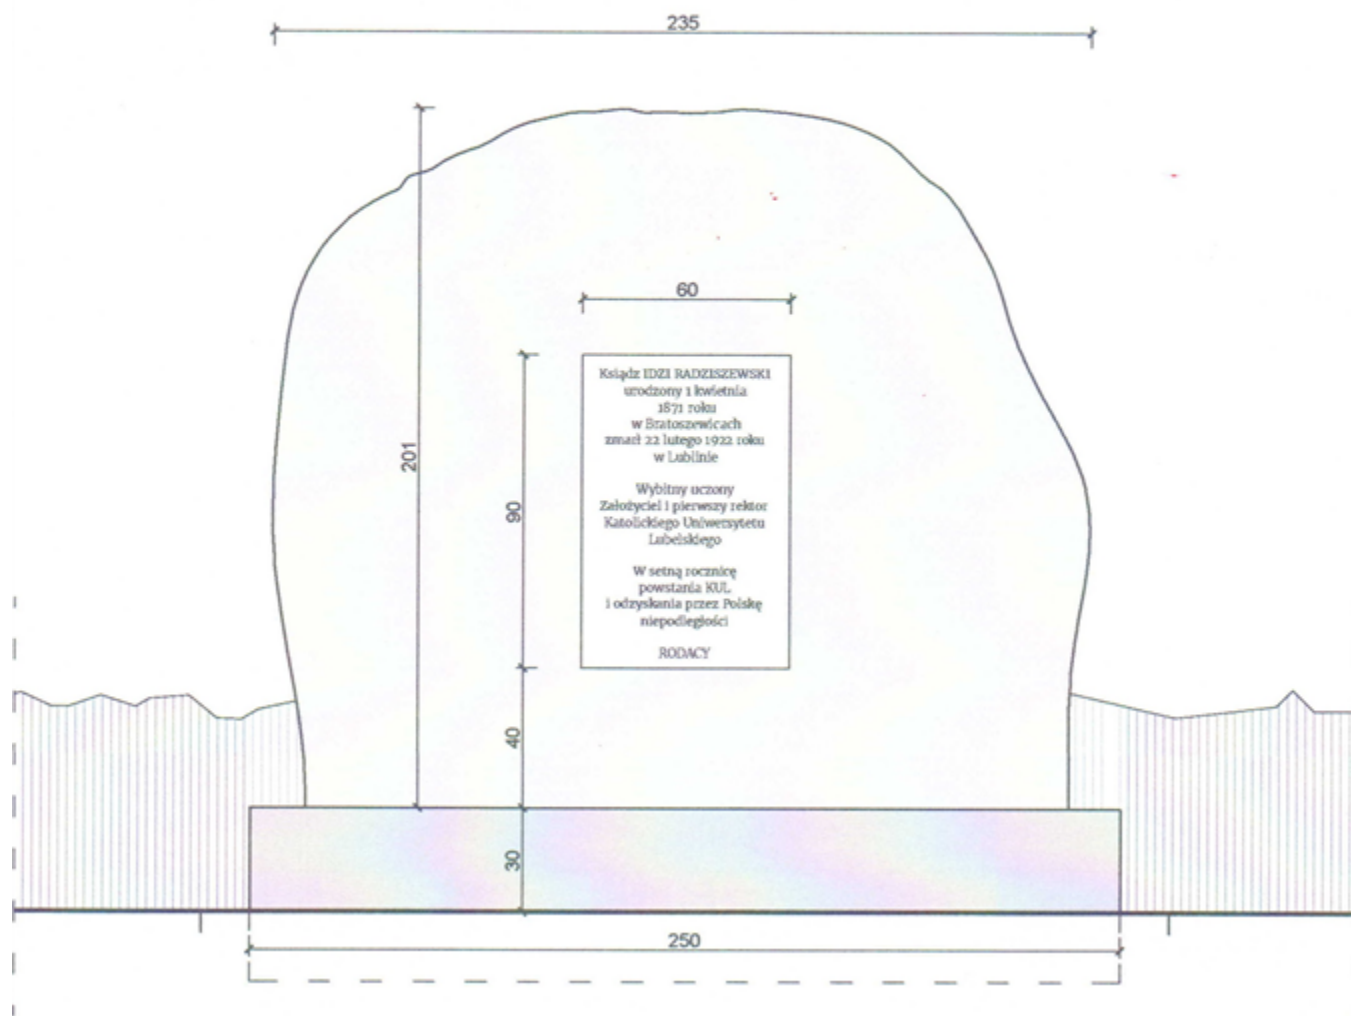

Załącznik Nr 3 do Uchwały Nr XLI/353/2017

Rady Miejskiej w Strykowie

z dnia 26 października 2017 r.

Na obelisku umieszczona zostanie tablica pamiątkowa z blachy mosiężnej o wymiarach 90 x 60 cm z napisem o treści:

Ksiądz IDZI RADZISZEWSKI

urodzony 1 kwietnia 1871 roku

w Bratoszewicach

zmarł 22 lutego 1922 roku w Lublinie

Wybitny uczony

Założyciel i pierwszy rektor

Katolickiego Uniwersytetu Lubelskiego

W setną rocznicę powstania KUL

i odzyskania przez Polskę niepodległości

RODACY