


ZAŁĄCZNIK NR 2

Lokalizacja obszaru opracowania względem obszarów chronionych

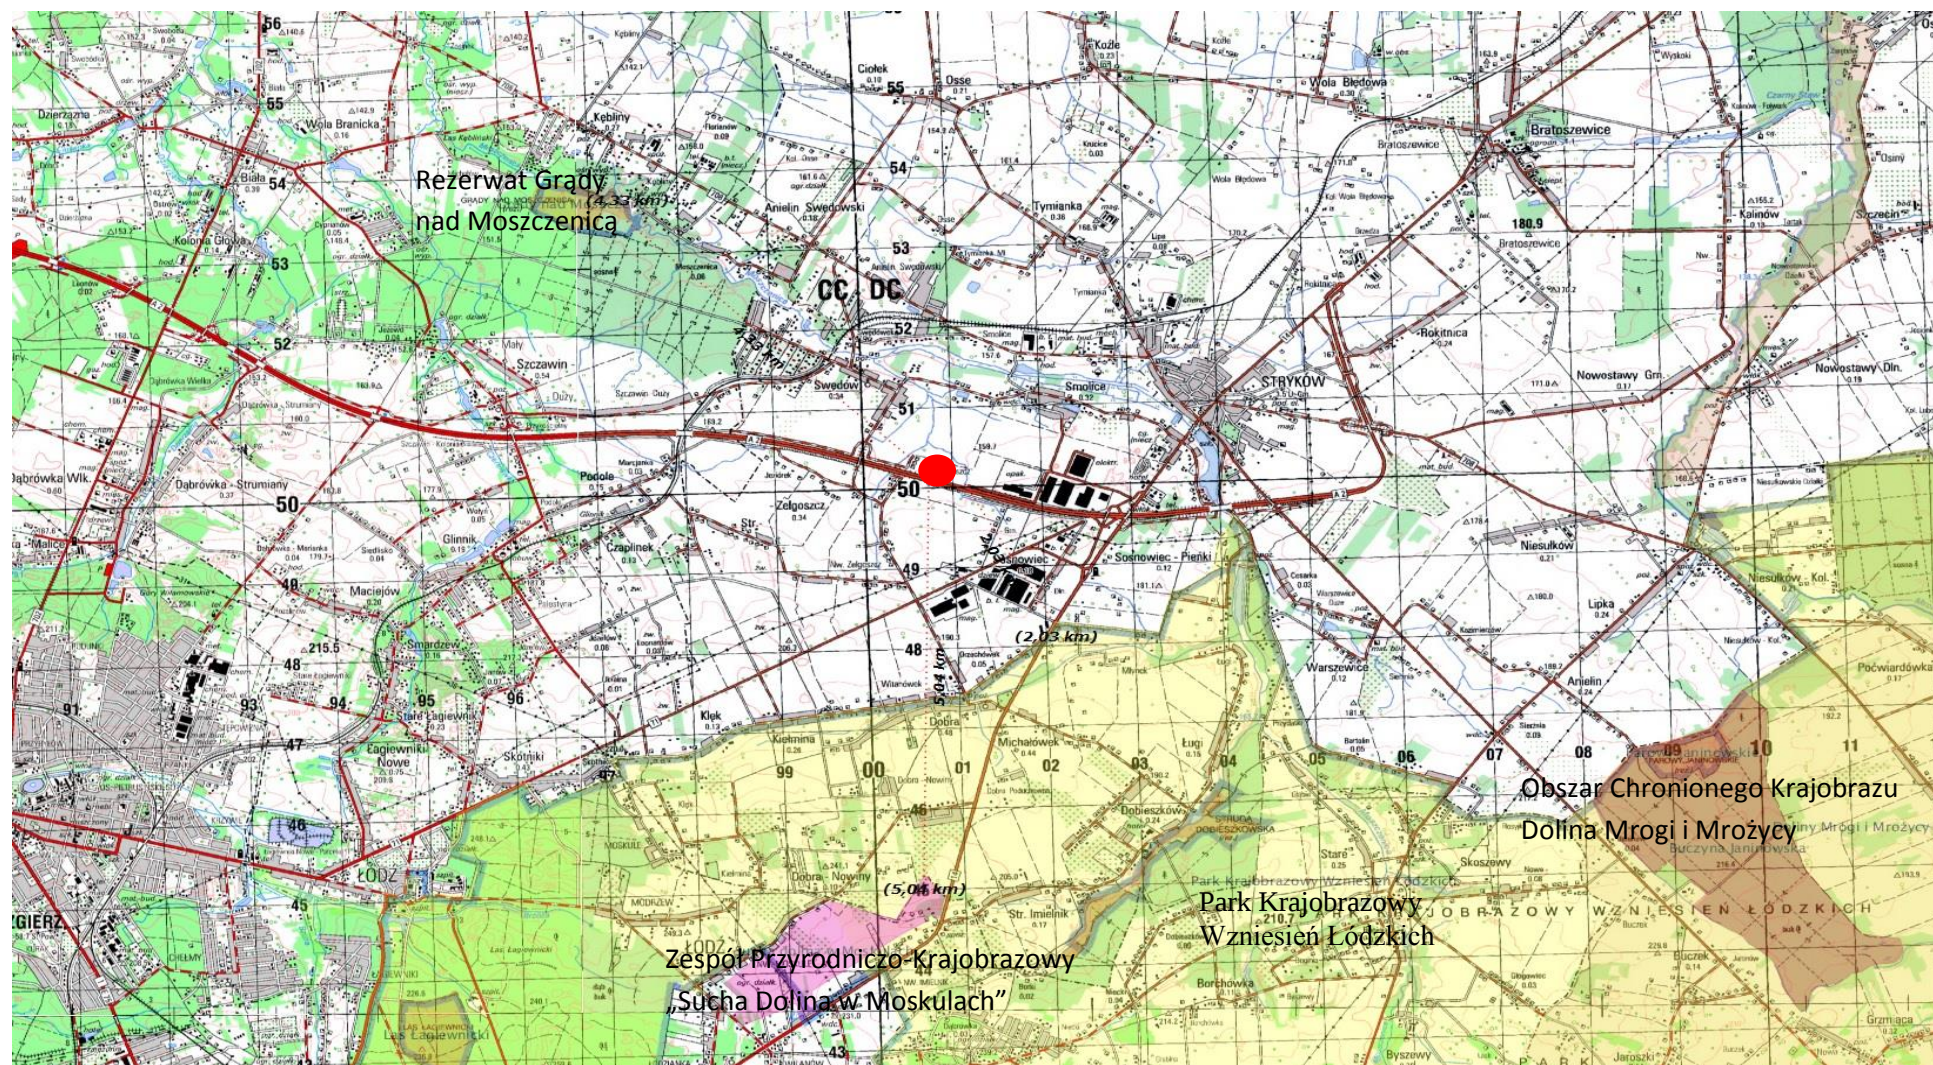

Lokalizacja obszaru objętego projektem miejscowego planu zagospodarowania przestrzennego