



PRZEPUST RUROWY DWUOTWOROWY 2 x Ø 1 000 MM w km 0+385,60
PRZEKRÓJ PODŁUŻNY


skala 1:50

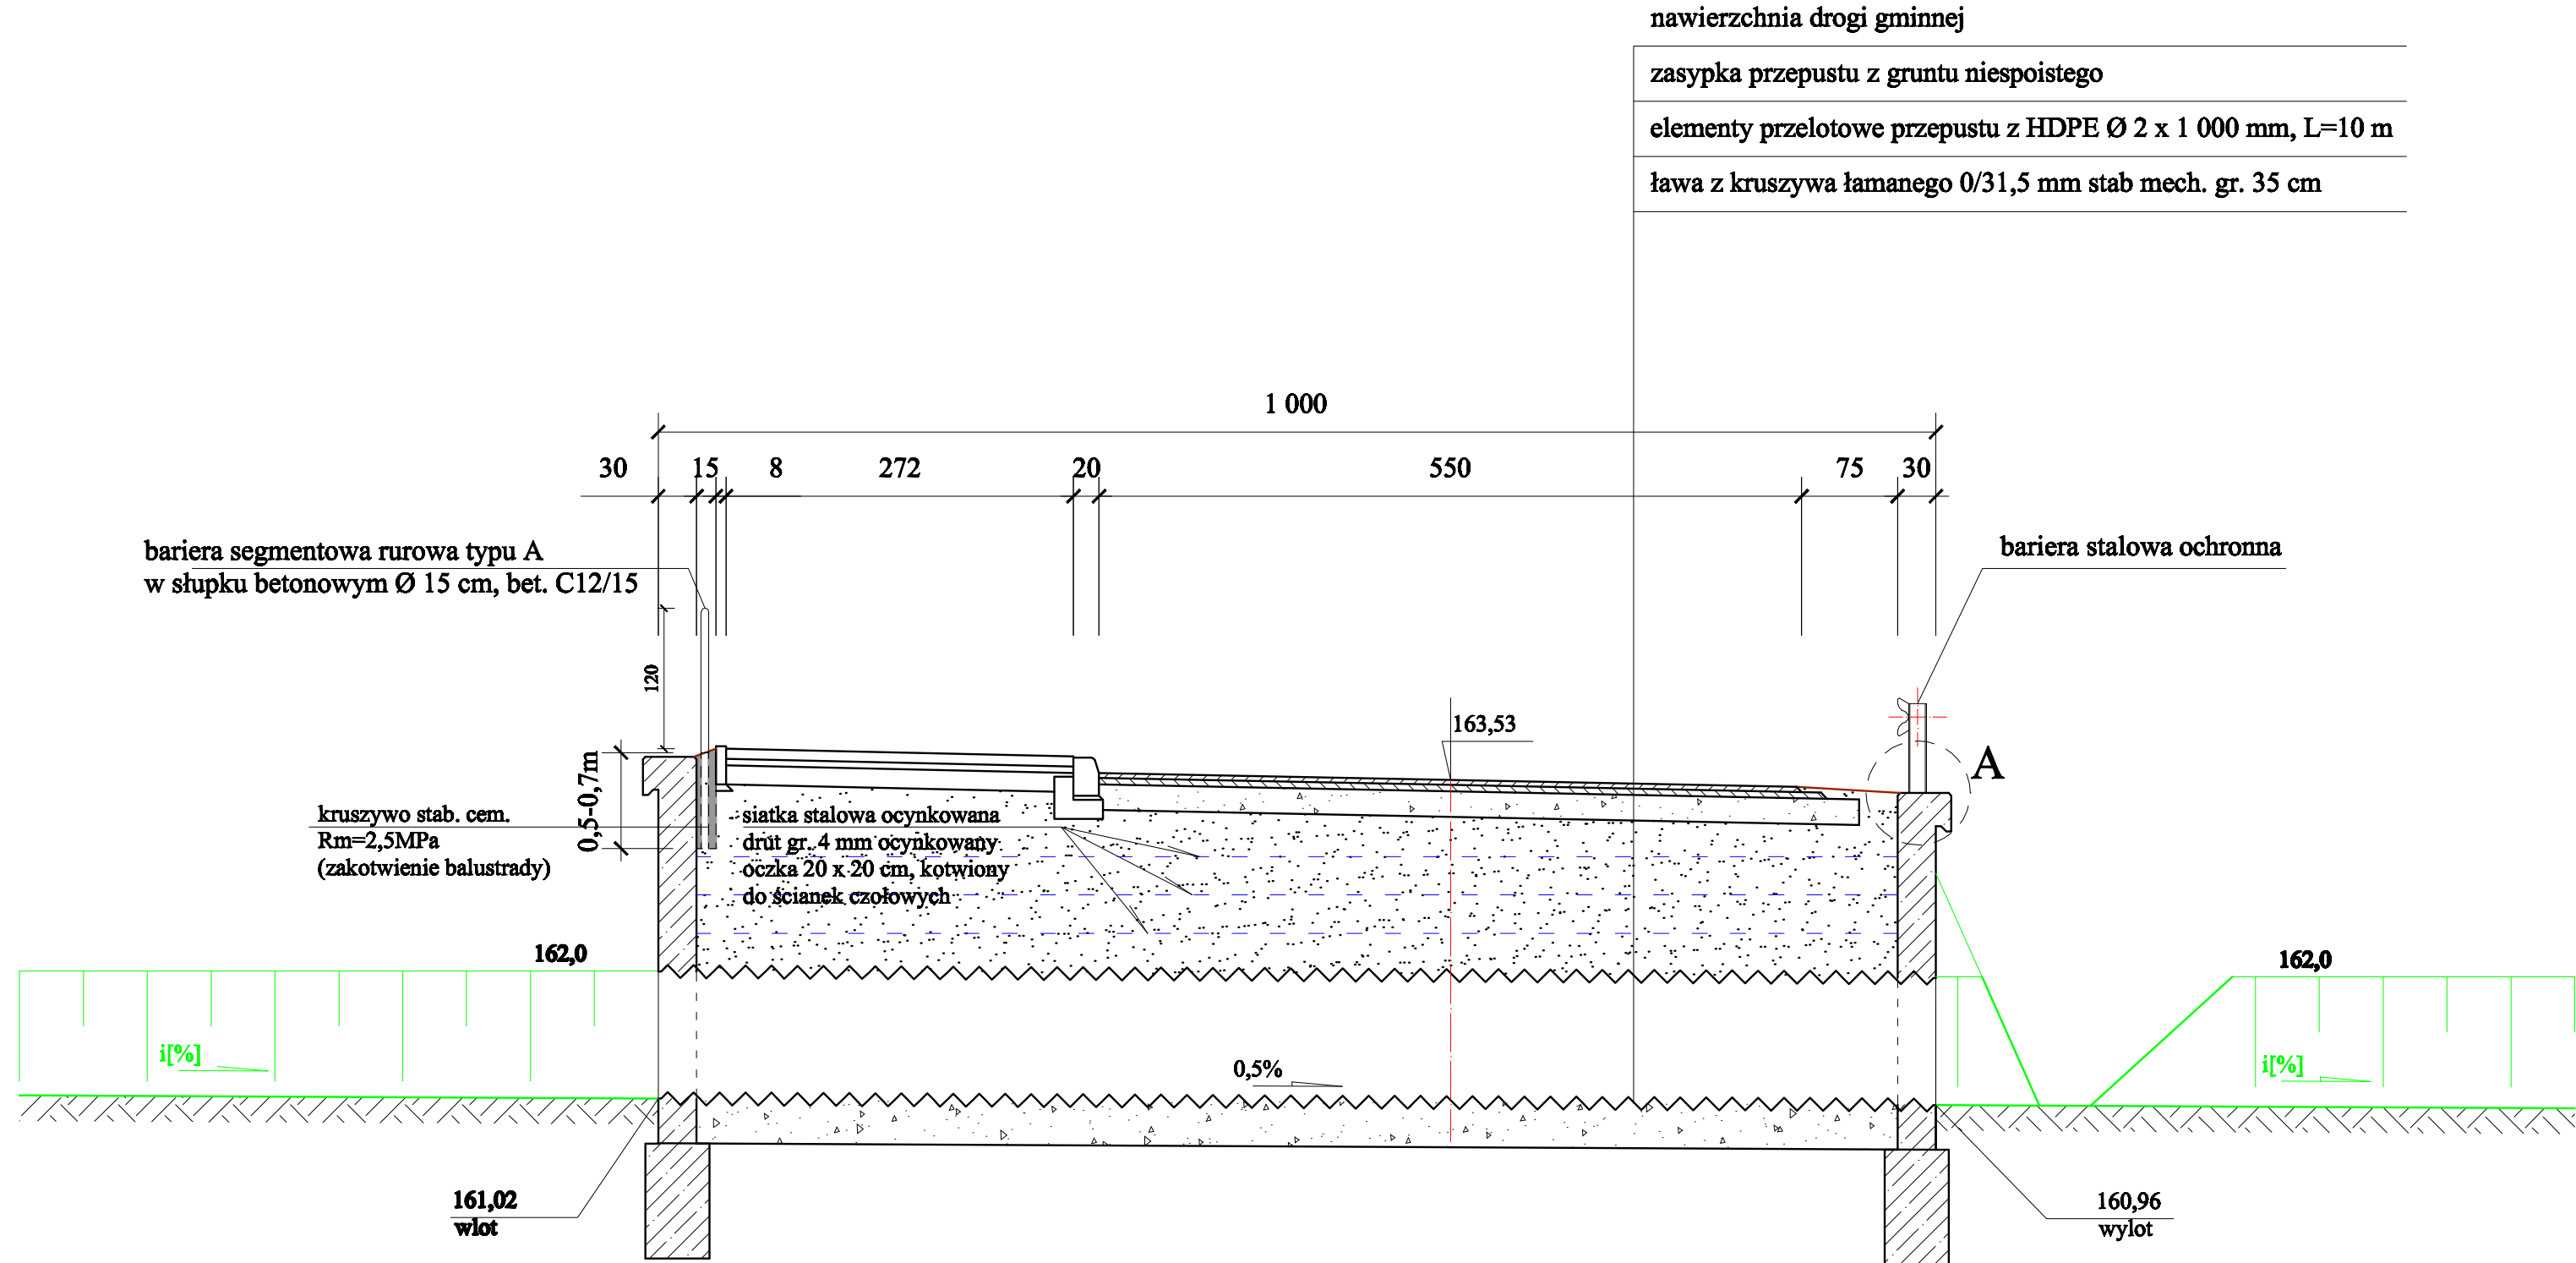


DETAL KONSTRUKCYJNY - KAPINOS
skala 1:10

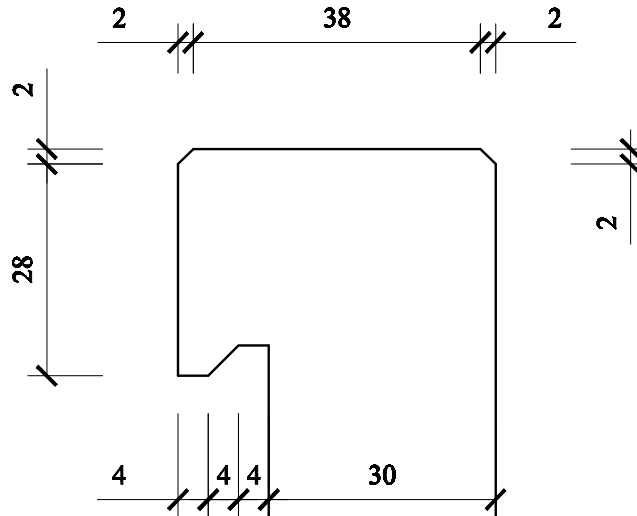

WIDOK ŚCIANKI CZOŁOWEJ
skala 1:50

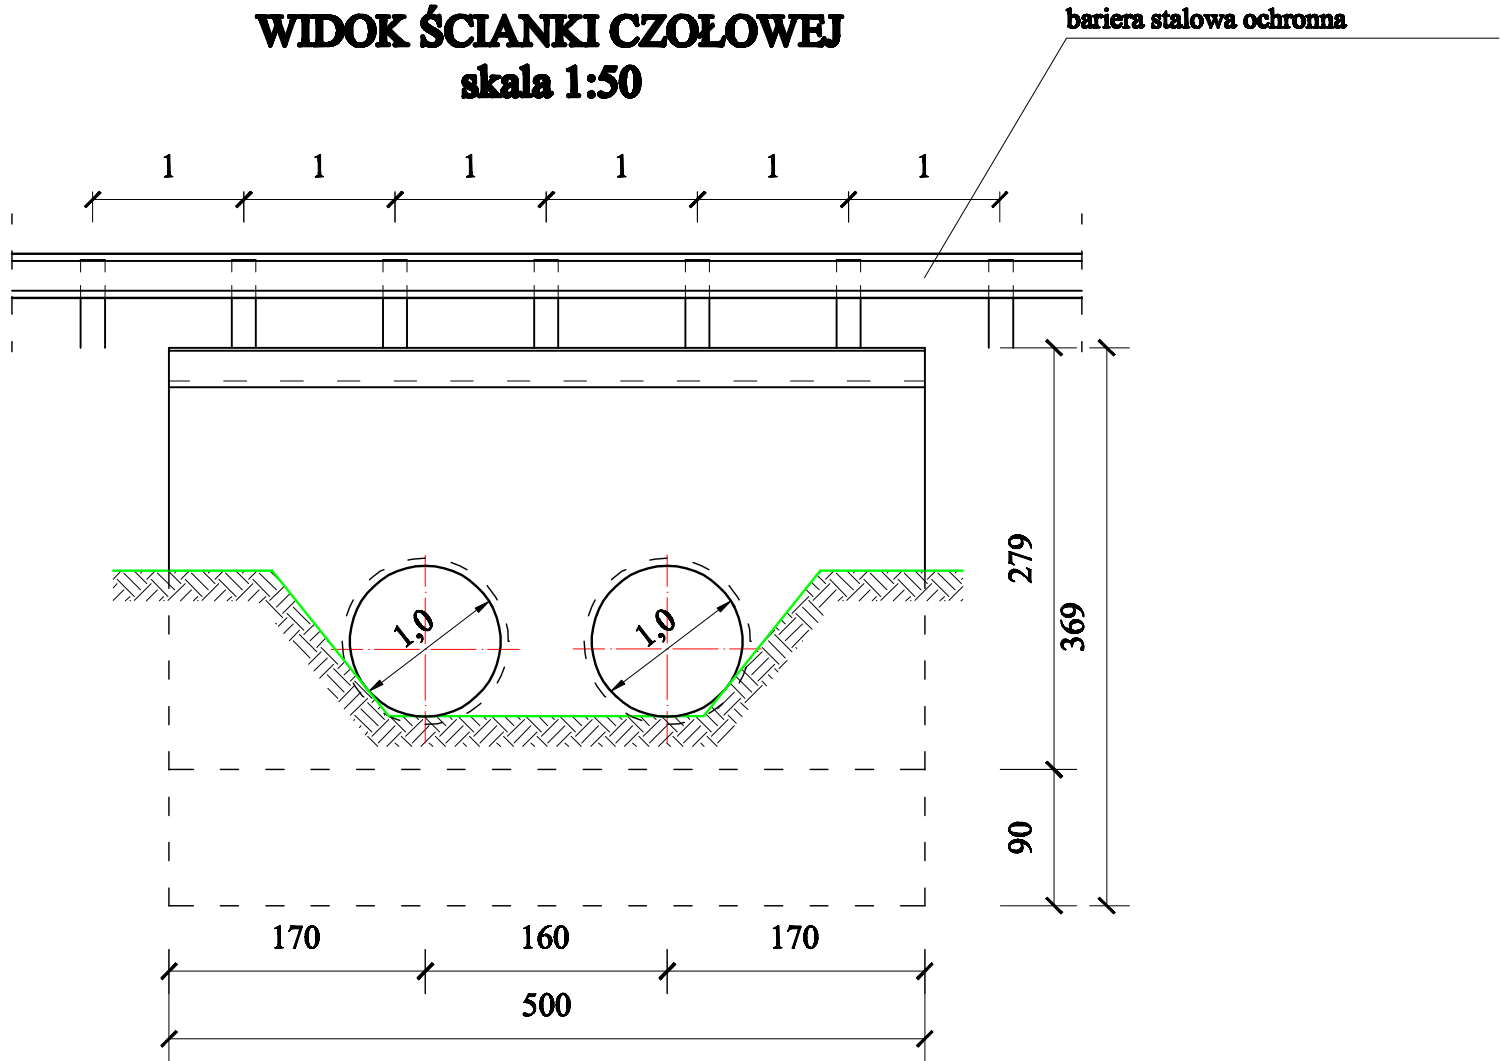

DETAL KONSTRUKCYJNY "A"
POŁĄCZENIE BARIERY ZE ŚCIANKĄ
skala 1:5

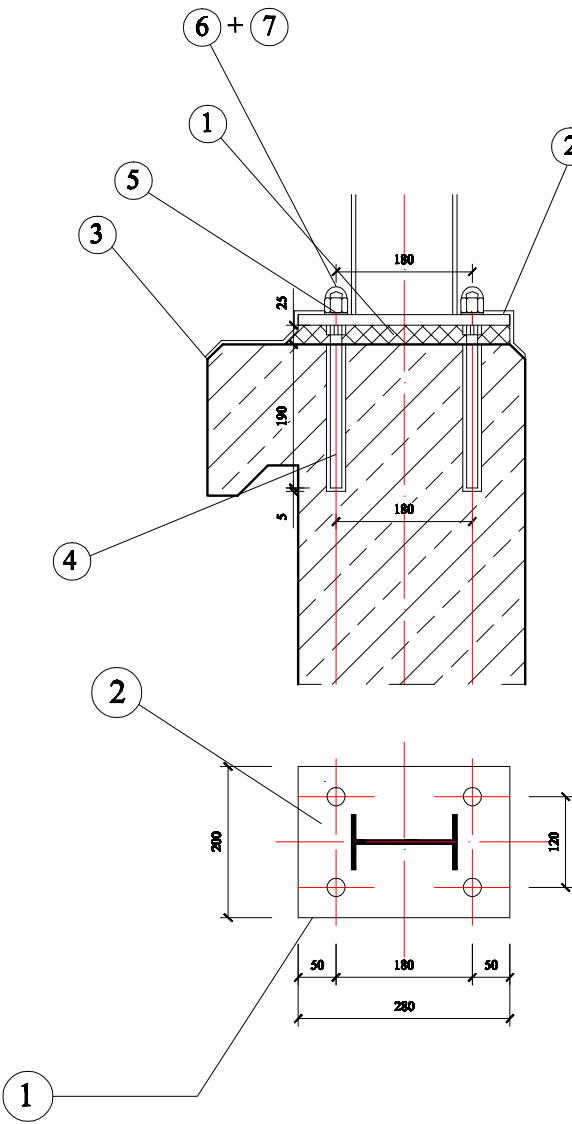

- 1 podlewka z zaprawy niskoskurczowej
- 2 podstawka słupka (IPE 140) : 280x16x200 z otworami,
- 3 nawierzchnia cienkowarstwowa stanowiąca uszczelnienie górnej powierzchni betonu i podlewki słupków
- 4 kotew z nagwintowaną końcówką gwintem zwykłym, M24
- 5 podkładka Fe/Zn
- 6 nakrętka Fe/Zn
- 7 osłona nakrętki z tworzywa sztucznego

	MIASTO PROJEKT ŁĘCZYCA 99-100 ŁĘCZYCA DWORCZANA 89/7		TEL. 693-449-277 FAX 24721-29-08	
	Budowa drogi gminnej Łęczy - Cieszanów (w tym rozbudowa łączących odcinków drogi gminnej nr 120323R)			
Inwestor: Burmistrz Rybowa ul. Kościelna 27 95-010 Rybów			data: 10.2015	
Rysownik: Prace pod budowę drogi w km 0+385,6 - przebieg			nr umowy:	
			tytuł:	
Projektant:			skala: 1:50	
mgr inż. Paweł Jodanowski wykonanie technicznej części projektu komputerowa grafika i drukowanie 12.01.2015 10:00				