

OZNACZENIA DO RYSUNKU PLANU:

- OGÓLNE:
- GRANICA TERENU OBJĘTEGO OPRACOWANIEM MPZP
 - LINIA ROZGRANICZAJĄCA TERENY O RÓŻNYM PRZEZNACZENIU LUB RÓŻNYCH ZASADACH ZAGOSPODAROWANIA
 - NIEPRZEKRACZALNA LINIA ZABUDOWY
 - WYMIARY

- PRZEZNACZENIE TERENU:
- MN TEREN ZABUDOWY MIESZKANIOWEJ JEDNORODZINNEJ
 - MN/U TEREN ZABUDOWY MIESZKANIOWEJ JEDNORODZINNEJ LUB USŁUGOWEJ
 - U TEREN ZABUDOWY USŁUGOWEJ
 - Uk TEREN ZABUDOWY USŁUGOWEJ - USŁUG KULTU RELIGIJNEGO
 - ZP TEREN ZIELENI URZĄDZONEJ
 - ZL TEREN ZIELENI - LASY
 - ZLd TEREN ZIELENI - DOLESIENIA
 - ZI TEREN ZIELENI IZOLACYJNEJ
 - ZC TEREN ZIELENI - CMENTARZ
 - WS TEREN WÓD POWIERZCHNIOWYCH ŚRODLĄDOWYCH
 - E TEREN INFRASTRUKTURY TECHNICZNEJ - ELEKTROENERGETYKI
 - G TEREN INFRASTRUKTURY TECHNICZNEJ - GAZOWNICTWA
 - KS TEREN OBSŁUGI KOMUNIKACJI SAMOCHODOWEJ
 - KDGP TEREN KOMUNIKACJI - DRÓG PUBLICZNYCH KLASY GŁÓWNEJ RUCHU PRZYSPIESZONEGO
 - KDL TEREN KOMUNIKACJI - DRÓG PUBLICZNYCH KLASY LOKALNEJ
 - KDD TEREN KOMUNIKACJI - DRÓG PUBLICZNYCH KLASY DOJAZDOWEJ
 - KDXs TEREN KOMUNIKACJI - PUBLICZNY CIĄG PIESZO JEZDNY
 - KDX TEREN KOMUNIKACJI - PUBLICZNY CIĄG PIESZY
 - KDp TEREN PARKINGU PUBLICZNEGO


- TERENY OCHRONNE:
- OBIEKTY WPISANE DO GMINNEJ EWIDENCJI ZABYTKÓW
 - STREFA OCHRONY ARCHEOLOGICZNEJ
 - POMNIK PRZYRODY

- POZOSTAŁE OZNACZENIA:
- SN ISTNIEJĄCA NAPIOWIETRZNA LINIA ELEKTROENERGETYCZNA ŚREDNIEGO NAPIĘCIA SN 15KV
 - STREFA OCHRONNA OD ISTNIEJĄCEJ NAPIOWIETRZNEJ LINII ŚREDNIEGO NAPIĘCIA
 - ŚCIEŻKA ROWEROWA
 - 50m GRANICA STREFY OCHRONNEJ W ODLEGŁOŚCI 50M OD CMENTARZA
 - 150m GRANICA STREFY OCHRONNEJ W ODLEGŁOŚCI 150M OD CMENTARZA
 - UDOKUMENTOWANE UJĘCIA WÓD PODZIEMNYCH

- OZNACZENIA INFORMACYJNE:
- ZEWNĘTRZNA KRAWĘDZ JEZDNI AUTOSTRADY
 - OPISY DODATKOWE
 - ZASIĘG GŁÓWNEGO ZBIORNIKA WÓD PODZIEMNYCH NR 403 "BRZEZINY LIPCE REYMONTOWSKIE" - WODY CZWARTORZĘDOWE - STREFA WYSOKIEJ OCHRONY OWO
 - OBNIŻENIA DOLINNE, CIĄGI EKOLOGICZNE


WYRYS ZE ZMIANY STUDIUM UWARUNKOWAŃ I KIERUNKÓW ZAGOSPODAROWANIA PRZESTRZENNEGO MIASTA - GMINA STRYKÓW (UCHWAŁA NR XI/110/2019 RADY MIEJSKIEJ W STRYKOWIE Z DNIA 27 CZERWCA 2019 ROKU)

skala 1:10 000

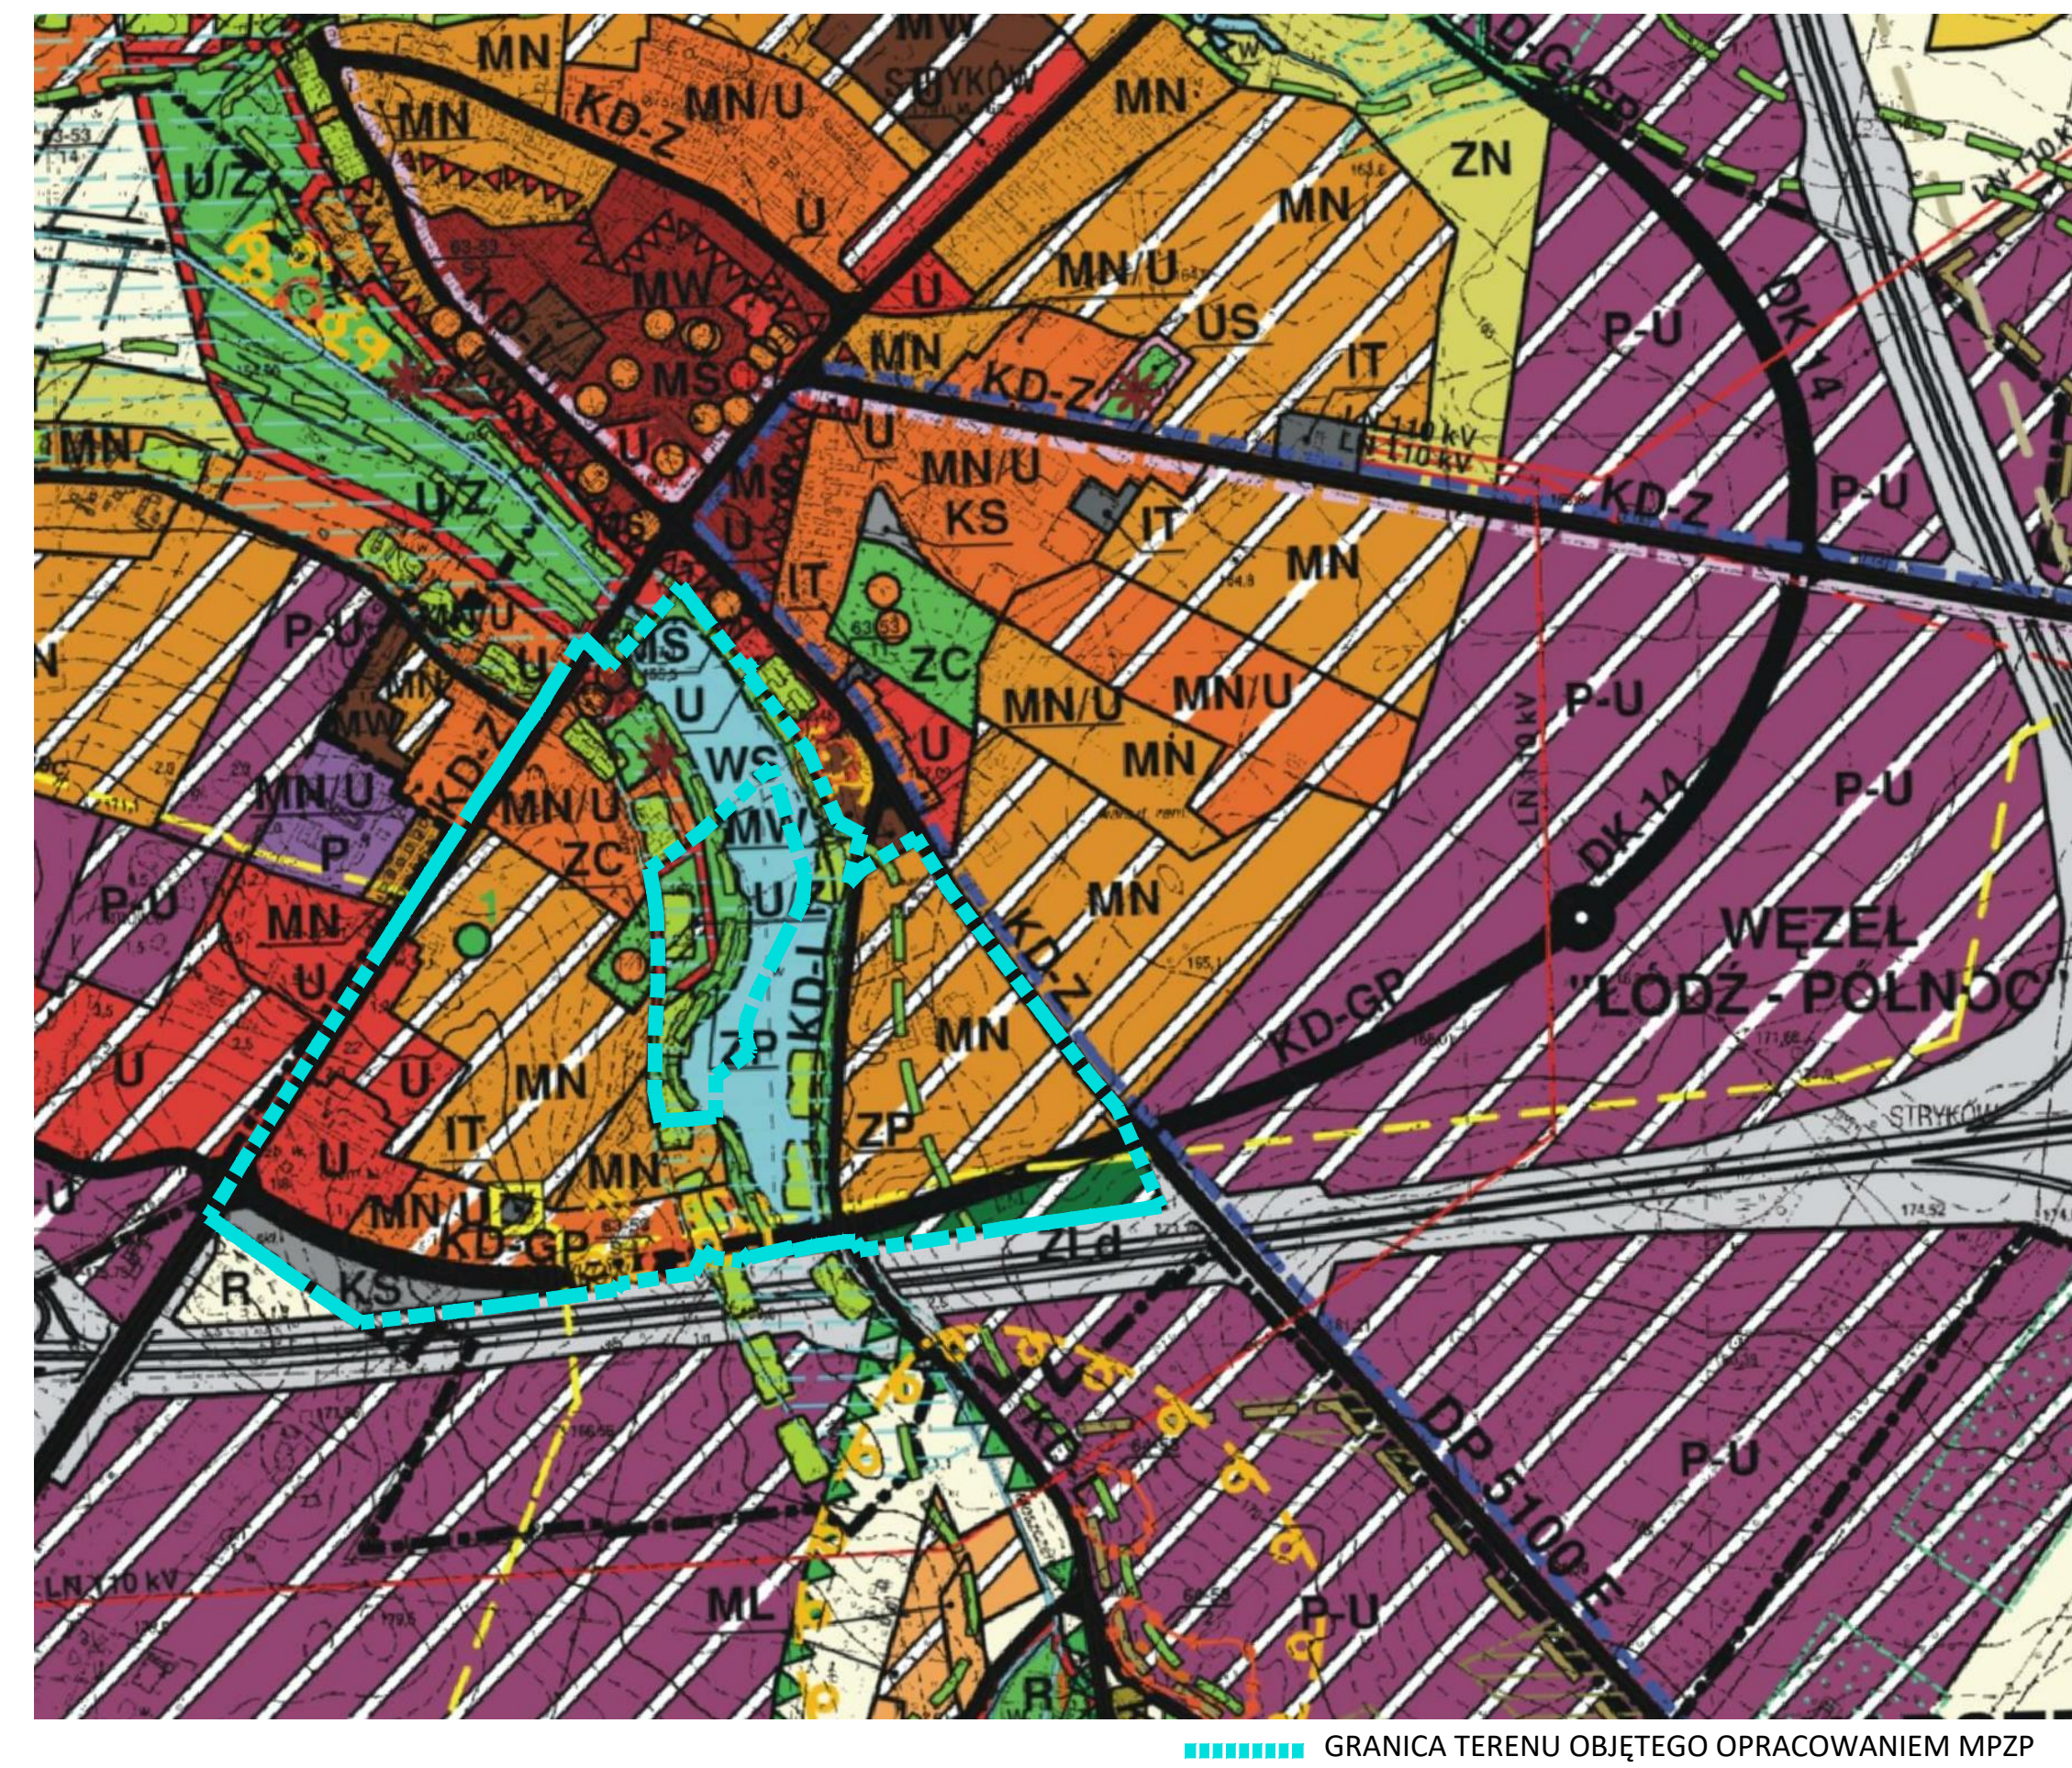

MIEJSCOWY PLAN ZAGOSPODAROWANIA PRZESTRZENNEGO DLA CZĘŚCI OBSZARU MIASTA STRYKOWA - CZĘŚĆ B

SKALA 1: 2000

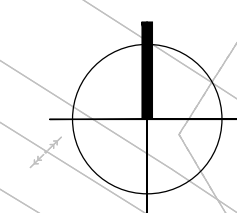

Załącznik nr 1
do Uchwały Nr ...
Rady Miejskiej w Strykowie
z dnia ...

