

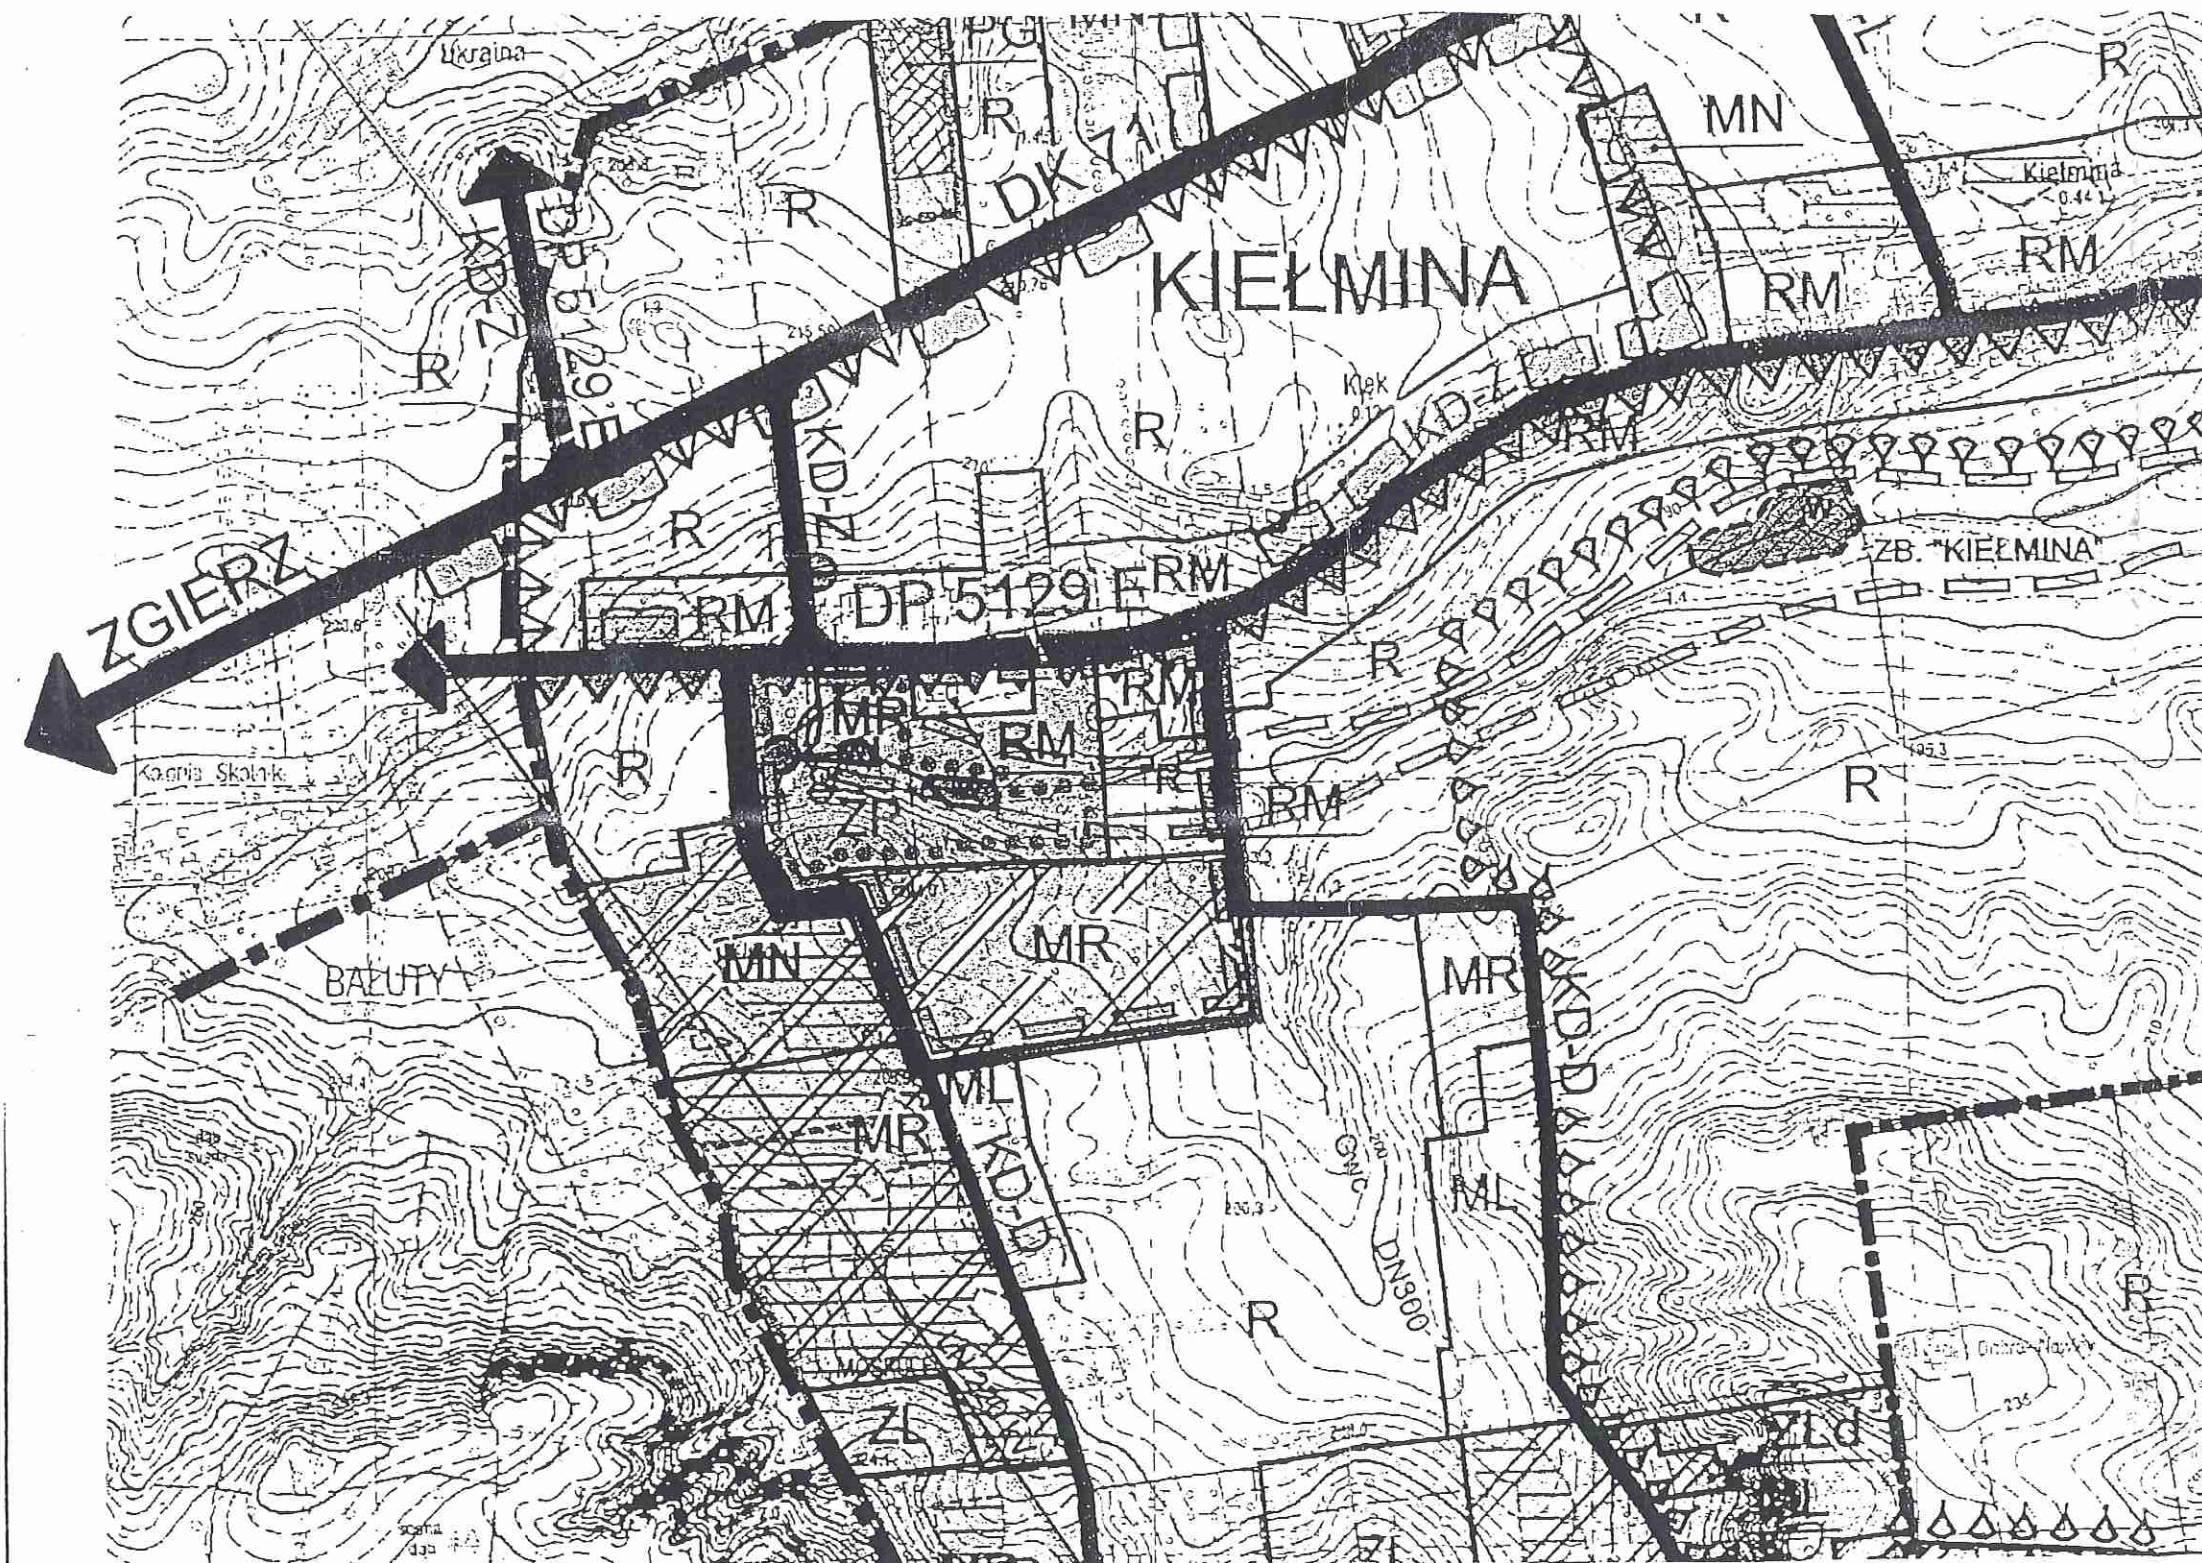


MIASTO - GMINA STRYKÓW
 ZMIANA STUDIUM UWARUNKOWAŃ I KIERUNKÓW
 ZAGOSPODAROWANIA PRZESTRZENNEGO - WYRYS

Załącznik nr 1 do Uchwały Nr LIV/388/2006
Rady Miejskiej w Strykowie
z dnia 30.06.2006 r.

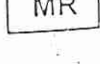

- | | |
|---|--|
|  | GRANICE OBSZARU OBJĘTEGO PLANEM |
|  | GRANICE I LINIE ROZGRANICZAJĄCE |
|  | LINIE ROZGRANICZAJĄCE TERENY O RÓŻNYM PRZEZNACZENIU |
|  | KIERUNKI ROZWOJU I PRZEKSZTAŁCEŃ STRUKTURALNO - PRZESTRZENNEJ MIASTA - G |
|  | TERENY ZABUDOWY MIESZKANIOWEJ |
|  | ZABUDOWA MIESZKANIOWA REZYDENCJONALNA |
|  | TERENY ZIELENI |
|  | ZIELEŃ URZĄDZONA - PARKI |
|  | TERENY UŻYTKOWANE ROLNICZO |
|  | GRUNTY ROLNE (POLA UPRAWNE, PASTWISKA) |
|  | ZABUDOWA ZAGRODOWA |
|  | KIERUNKI ROZWOJU OBSZARÓW NIEZURBANIZOWANYCH |
|  | PROJEKTOWANE TERENY ROZWOJOWE O RÓŻNYCH FUNKCJACH (DO CZASU REALIZACJI DOCELOWE ZAGOSPODAROWANIA UŻYTKOWANE ROLNICZO) |
|  | TERENY ROZWOJOWE NIE UJĘTE W PROJEKCIE MIEJSCOWEGO PLANU ZAGOSPODAROWANIA PRZESTRZENNEGO GMINY STRYKÓW WSKAZANE DO OBJĘCIA MIEJSCOWYMI PLANAMI ZAGOSPODAROWANIA PRZESTRZENNEGO |
|  | KIERUNKI KSZTAŁTOWANIA UKŁADU KOMUNIKACYJNEGO |
|  | DROGI I ULICE DOJAZDOWE |
|  | KIERUNKI OCHRONY I KSZTAŁTOWANIA ŚRODOWISKA KULTUROWEGO |
|  | obiekty i tereny wpisane do ewidencji zabytków |
|  | PARKI |
|  | KIERUNKI OCHRONY I KSZTAŁTOWANIA ŚRODOWISKA PRZYRODNICZEGO |
|  | fragmenty obszaru i obiekty objęte przyrodniczą ochroną konserwatorską |
| | GRANICA PARKU KRAJOBRAZOWEGO WZNIESIEŃ ŁÓDZKICH |
| | POMNIKI PRZYRODY - liczba oznacza ilość drzew pomnikowych w danym rejonie |
| | inne |
| | OBIEKTY OCHRONY I KSZTAŁTOWANIA ŚRODOWISKA KULTUROWEGO |
| | ISTNIEJĄCE CIEKI I ZBIORNIKI WODNE |

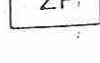

PRZEWODNICZĄCY
RADY MIEJSKIEJ W STRYKOWIE

Paweł Kasica