


SCHEMAT TABLICY OSWIETLENIOWEJ TO
I ZASILANIA PROJEKTOWANYCH OPRAW

$P_n = 18\text{kW}$
 $I_n = 27,97\text{A}$
 $I_b = 32\text{A}$

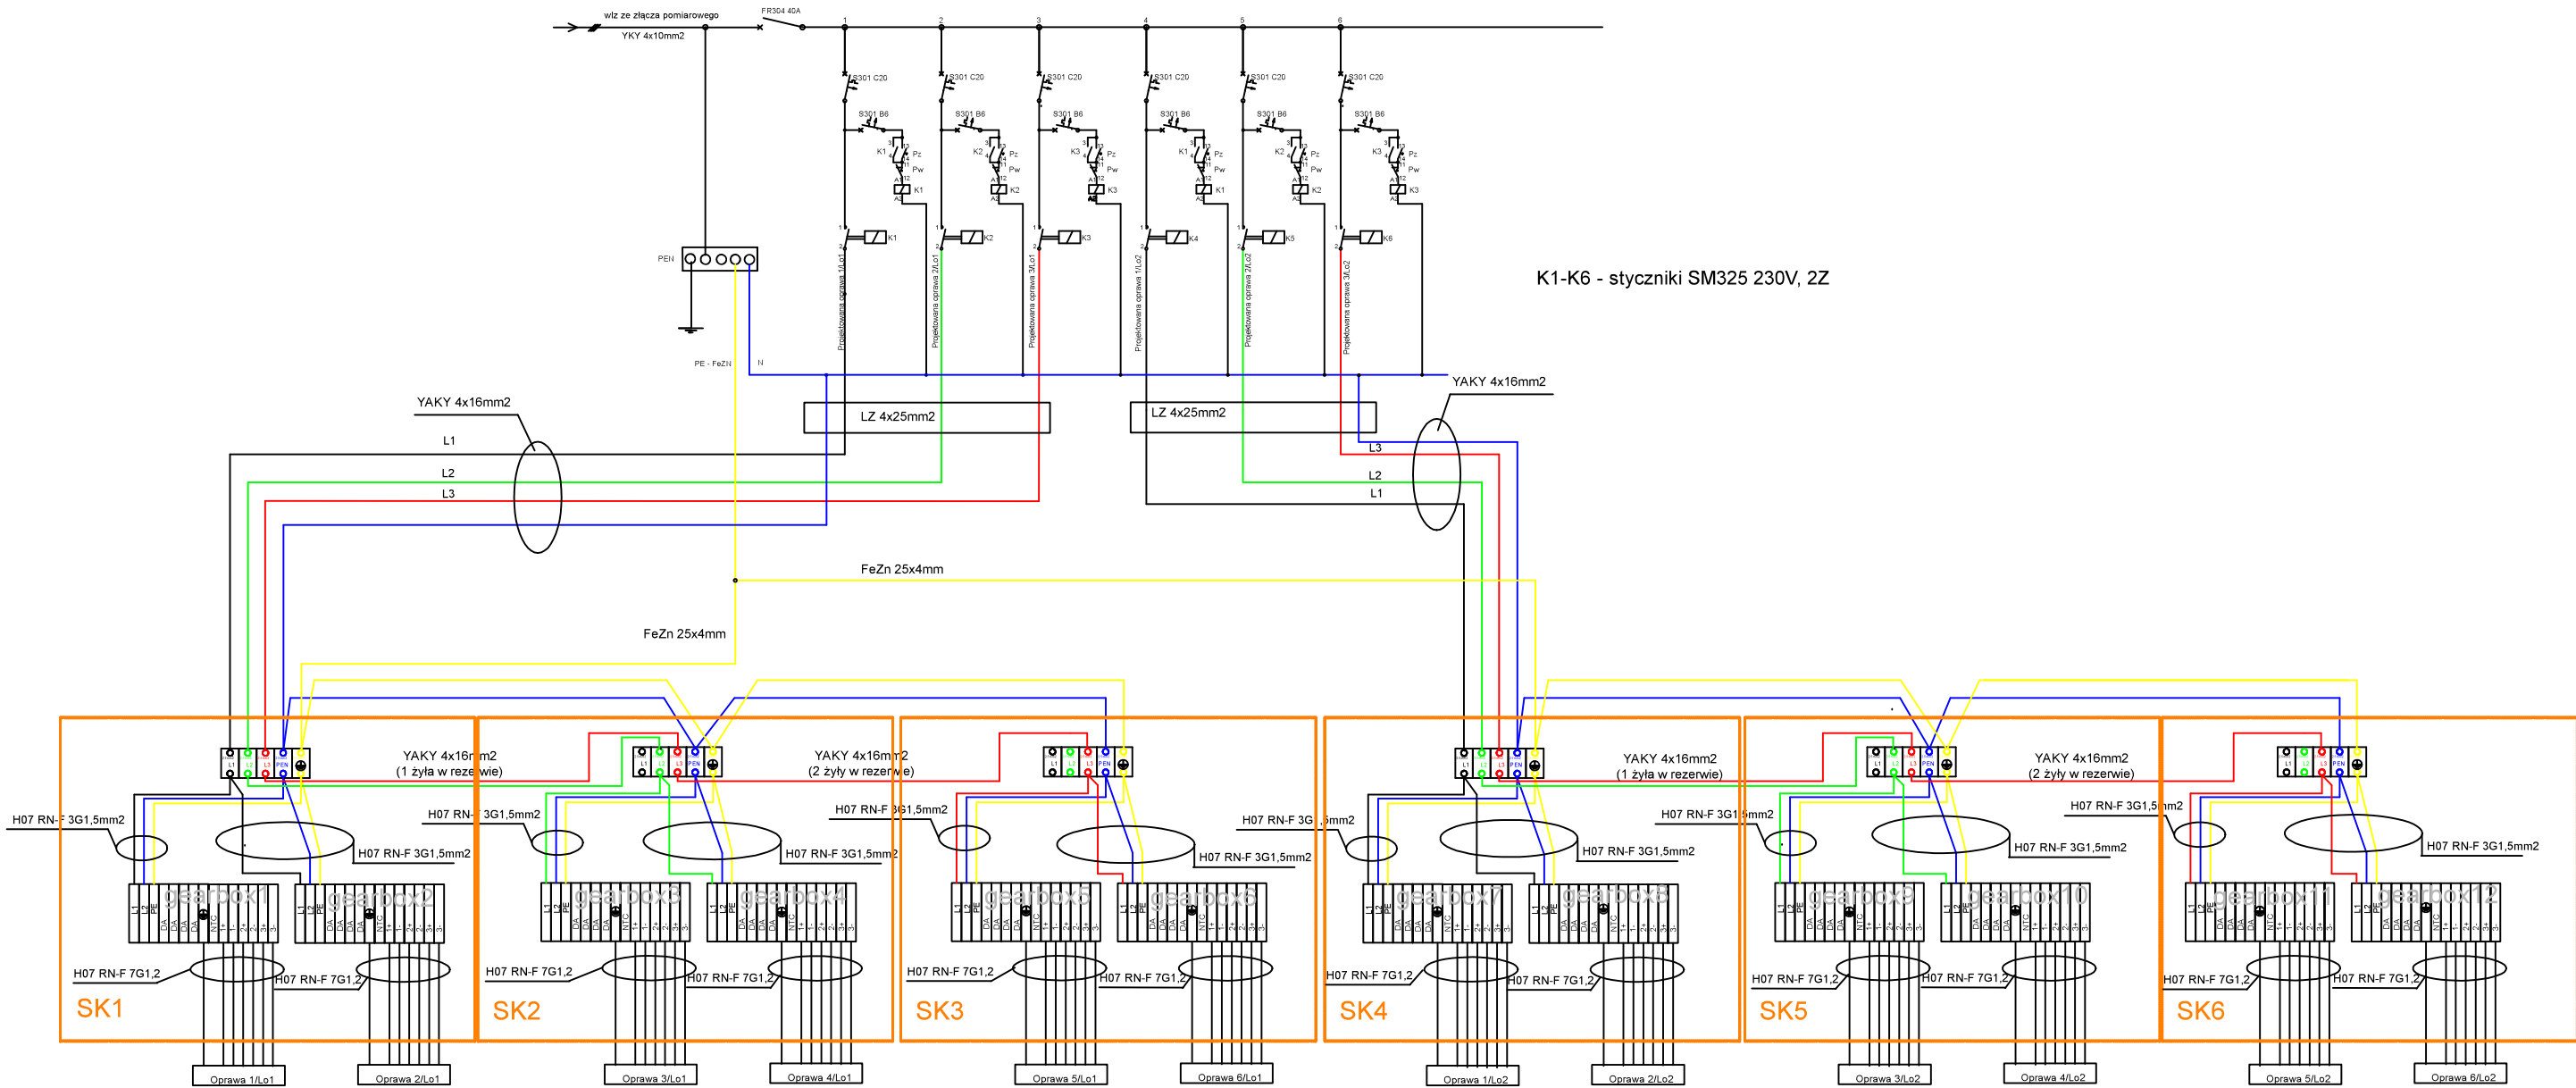

SK1-SK6 - projektowane skrzynki dla montażu Gear Box - obudowa 53x80-2 +FP
montować przy fundamencie słupa

Inwestor:	URZĄD MIASTA-GMINY W STRYKOWIE 95-010 STRYKÓW, UL. KOŚCIUSZKI 27		Skala:
Treść opracowania:	Oświetlenie boiska sportowego zlokalizowanego w Strykowie przy ul. Brzezińskiej 24, dz. nr 148		Nr opracowania
Treść rysunku:	Schemat tablicy TO i zasilania projektowanych opraw		Nr rys: E2
Opracował: mgr inż. Artur Czubak	podpis:	data: luty 2020	upr:
Projektował: mgr inż. Jarosław Kostrubiec	podpis:	data: luty 2020	upr: 18/94/WŁ