


OSP Stryków ul. Tragowa 18, 95-010 Stryków RZUT PIĘTRA

 POMIESZCZENIA
POZA
ZAKRESEM

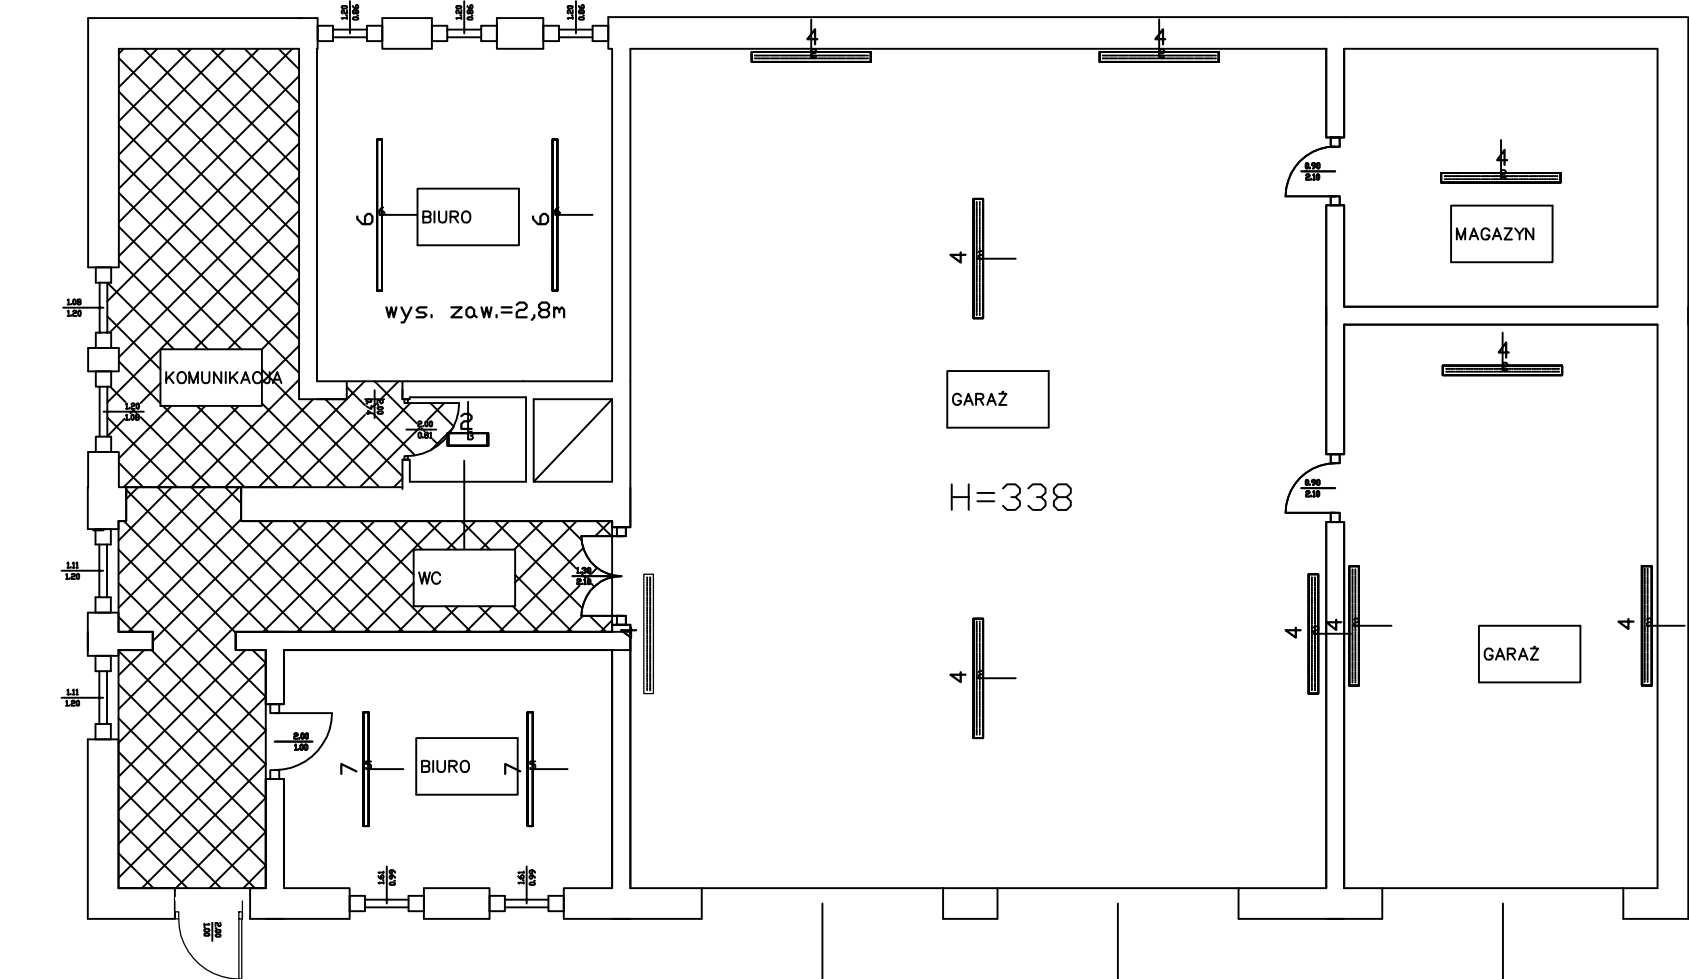

OSP Stryków ul. Tragowa 18, 95-010 Stryków RZUT PARTERU

 POMIESZCZENIA
POZA
ZAKRESEM

OZN.	TYP
1	ES-SYSTEM REGLUX 540 30W 7378-14 OPAL LKA IP44
2	ES-SYSTEM REGLUX 540 40W 7378-14 OPAL MBA IP44
3	ES-SYSTEM KTEG LED 597 5500LM 51W DMPR + OBUDOWA NASTROPOWA
4	ES-SYSTEM COSMO LED 1587 9000LM 79W OPAL IP65
5	ES-SYSTEM COSMO LED 1287 6100LM 50W OPAL IP65
6	ES-SYSTEM S6000 LED 2015 83W DMPR + ZWIESZAKI
7	ES-SYSTEM S6000 LED 1515 62W DMPR + ZWIESZAKI