




NAWIERZCHNIA PIESZA Z KOSTKI GRANITOWEJ 1:25

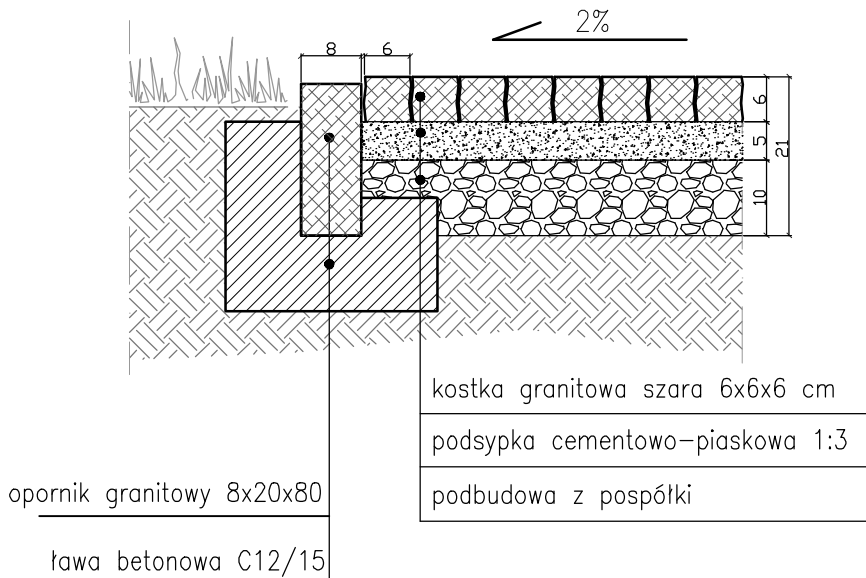

NAWIERZCHNIA POLIURETENAOWA TYPU ELTAN N O WZMOCNIONEJ PODBUDOWIE 1:25

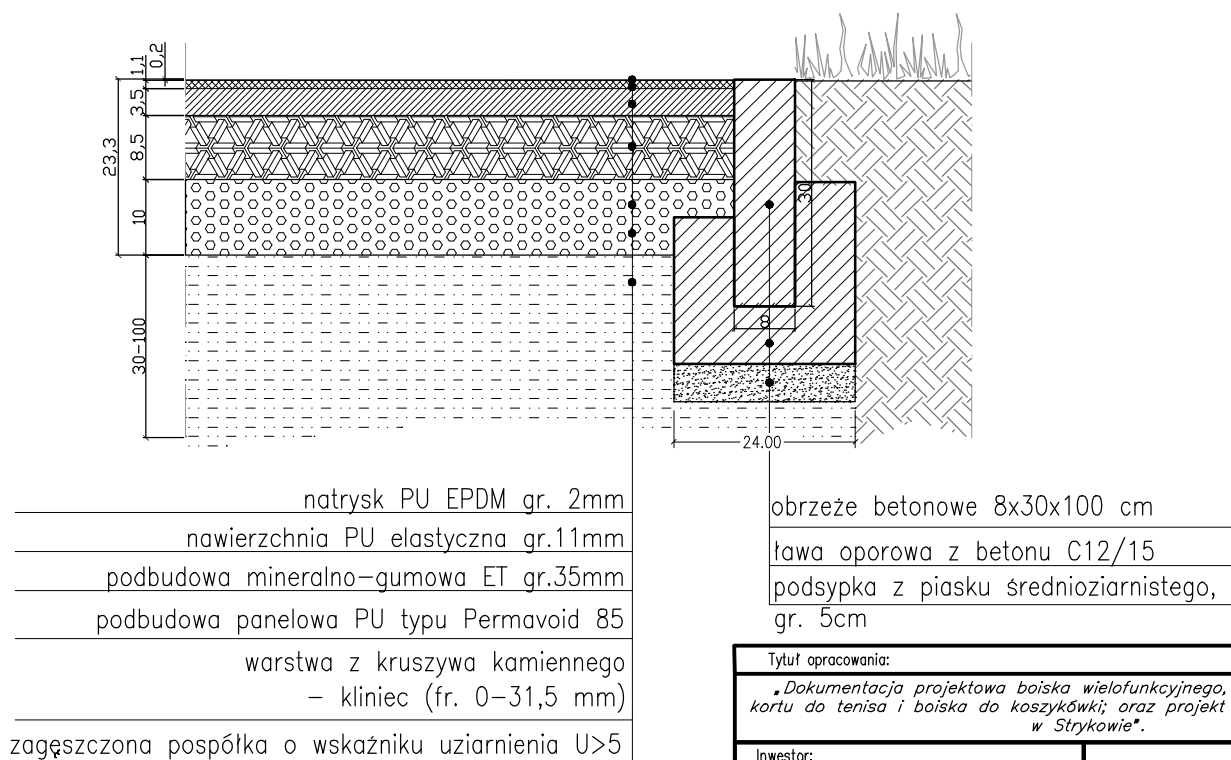

Tytuł opracowania:		
„Dokumentacja projektowa boiska wielofunkcyjnego, pełniącego funkcję kortu do tenisa i boiska do koszykówki; oraz projekt boiska do koszykówki w Strykowie”.		
Inwestor:		
Gmina Stryków – Urząd miejski w Strykowie ul. Kościuszki 27, 95-010 Stryków	Boiska przy szkole podstawowej nr 1 w Strykowie przy ul. Warszawska 39	
Projektant:	Tytuł rysunku:	
 UL. BRAZYLJSKA 10A, LOK. 37 03-046 WARSZAWA	Projekt budowlany przekroje nawierzchni	
	Numer rysunku: 4	Numer umowy: IZP-272.74.2016
Zespół projektowy:	skala: 1:25	Data: LISTOPAD 2016
mgr inż. arch. kraj. Urszula Ćwiek mgr inż. kraj. Anna Kalbarczyk mgr inż. arch. kraj. Karolina Szuba		