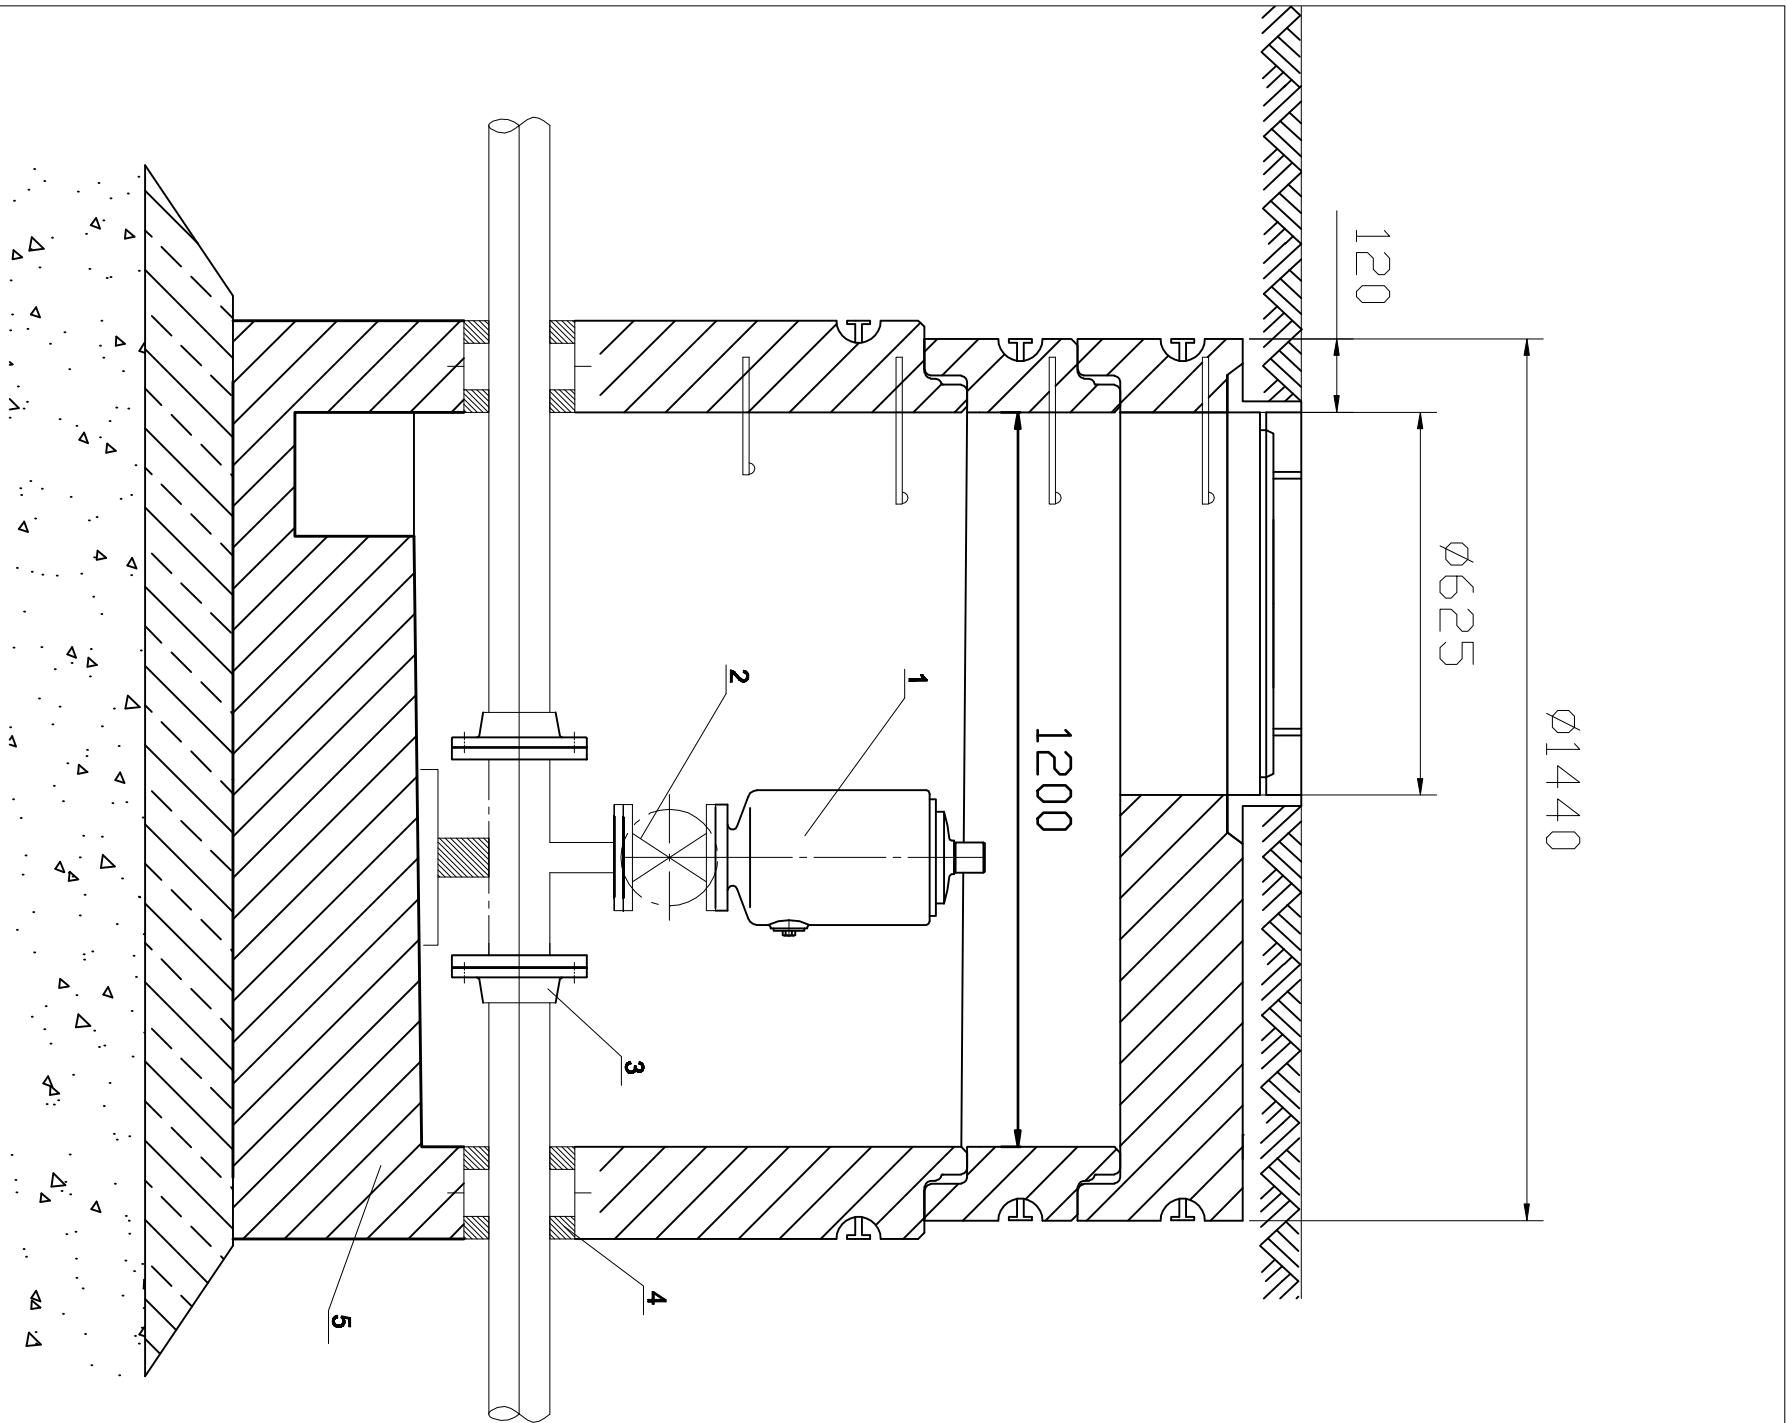


PP1- studnie St43, St71
PP2- studnie St3

5	Studzienka żelbetowa prefabrykowana	
4	Przejście szczelne	
3	Łącznik kominowy DN100	
2	Zasława klinowa DN 50	
1	Zawór napowietrzająco-odpowietrzający BEV 20-F-50	
Lp	Nazwa	
Data: Nazwisko: Materiał: COROL Spółka z o.o.		
Rysował: A. Redzik Janikowo, ul. Gnieźnieńska 67/69		
Sprawdził: PL 62-006 KOBYLNICA		
Nazwa: Studzienka z zaworem napowietrzająco-odpowietrzającym typ BEV 20-F-50		

PRZEDSIĘBIORSTWO EKOLOGICZNE			INWESTOR		
EKO-SOLAR			Gmina Stryków		
60-688 POZNAŃ Os. Z. Starego 12A/2 fax/tele: (0-61) 825-12-99 NIP 776-100-09-19 REGON 632011678			ul. T. Kościuszki 27 95-010 Stryków		
OBJEKT: Kanalizacja sanitarna w Śwędowie					
RYSUJEK: SZCZEGÓŁ STUDZIENKI REWIZYJNEJ Z ZAWOREM NAPOWIETRZAJĄCYM BEV 20-F-50		NR 36			
Stworzyciel	Inż i naczelny	NR UPRAW.	DATA	PDPIS	
Projektant	mgr inż. Maria Gładysiek	408/62/PW specjalista Inż. i naczelny	07/2009		
Sprawdzający	mgr inż. Adam Gładysiek	28/PW/91 specjalista Inż. i naczelny	07/2009		
BRANŻA	STADIA	ROK OPR.	UMOWA	SKALA	
I.S.	PW	2009	23/IZP/08		