


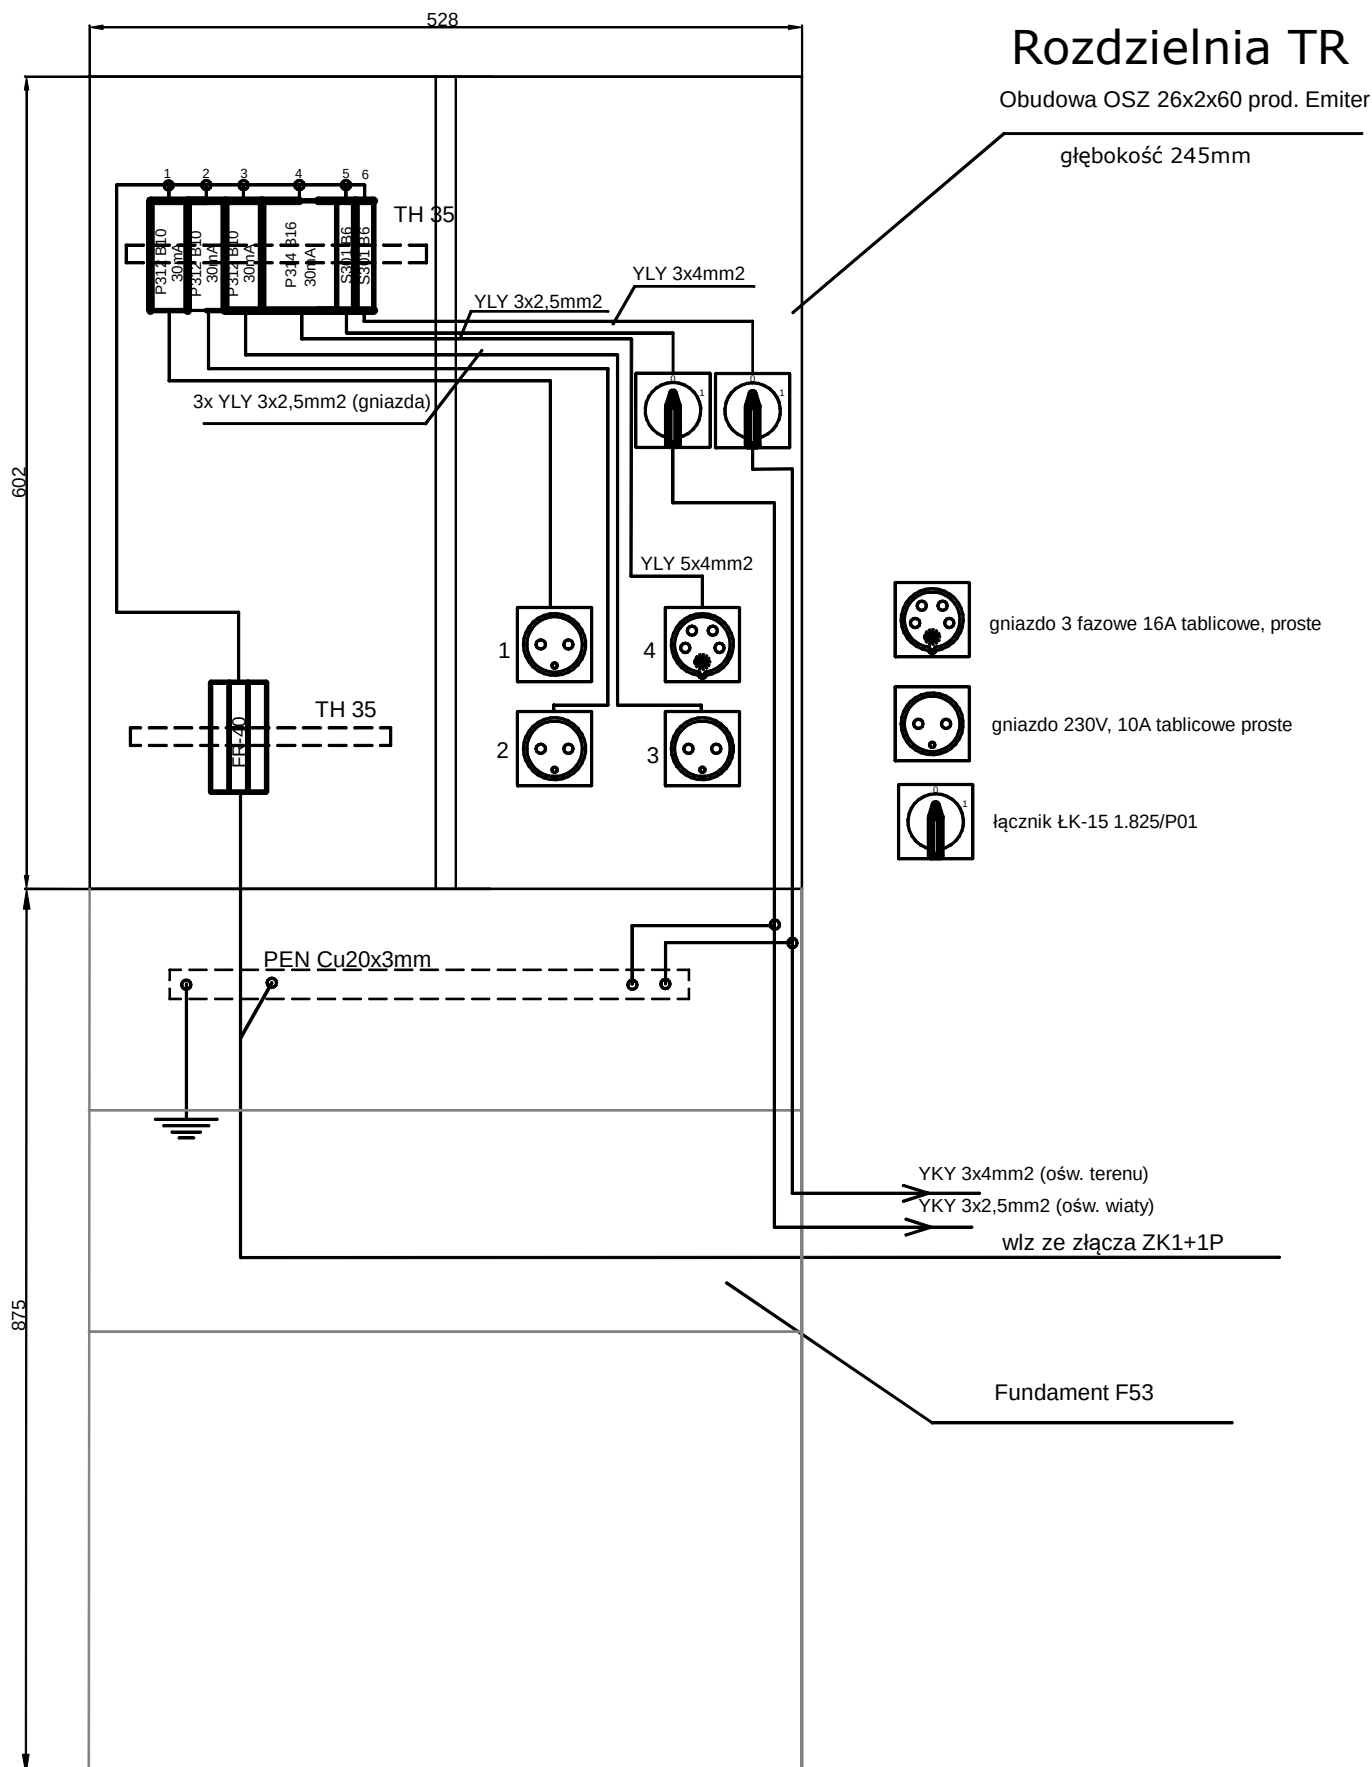

Inwestor: URZĄD MIASTA-GMINY W STRYKOWIE 95-010 STRYKÓW, UL. KOŚCIUSZKI 27			Skala:
Treść opracowania: Projekt instalacji elektrycznych w obiekcie rekreacyjnym w miejscowości Niesułków dz. nr 209			Nr opracowania
Treść rysunku: Rozdzielnica TR widok			Nr rys: 2
Opracował: mgr inż. Artur Czubak	podpis:	data: październik 2015	upr:
Projektował: mgr inż. Jarosław Kostrubiec	podpis:	data: październik 2015	upr: 18/94/WŁ.