



FAZA PROJEKTU:	<b>PROJEKT STAŁEJ ORGANIZACJI RUCHU</b>
TEMAT:	<u>Budowa drogi wraz z infrastrukturą techniczną i towarzyszącą oraz przyłączami – ul. Słoneczna i ul. Akacyjowa w Strykowie</u>
INWESTOR:	Gmina Stryków ul. T. Kościuszki 27, 95-010 Stryków
OBIEKT:	ul. Słoneczna i ul. Akacyjowa w Strykowie
KATEGORIA OBIEKTU BUDOWLANEGO:	„XXV”
LOKALIZACJA OBIEKTU:	Dz. ew. nr 1, 6/21, 44, 117, 119, 187, 205 – obręb ewid. S–7, jednostka ewid. Stryków – miasto
BRANŻA:	Drogoe
JEDNOSTKA PROJEKTOWA:	Drogoe Biuro Projektowe Krystian Kowalski ul. Szkolna 9/6, 28-500 Kazimierza Wielka

**AUTOR OPRACOWANIA:**

FUNKCJA:	IMIĘ I NAZWISKO:	NR UPRAWNIENI:	SPECJALNOŚĆ:	PODPIS:
Projektant	mgr inż. Krystian Kowalski	MAP/0382/PBD/15	Drogoe	

**KAZIMIERZA WIELKA, WRZESIEŃ 2019**

**EGZ. NR 1**

## Karta uzgodnień i zatwierdzeń

Uzgodnienie i zatwierdzenie z Zarządcą Drogi Wewnętrznej – Urząd Miasta Stryków:

## **Spis treści**

### **I. Część opisowa**

1. Dane ogólne, przedmiot i zakres opracowania
2. Podstawa opracowania dokumentacji projektowej
3. Materiały wyjściowe
4. Opis zamierzeń do projektu stałej organizacji ruchu
5. Termin realizacji projektu
6. Uwagi końcowe

### **II. Część rysunkowa**

Rysunek nr: D 1	– Orientacja	skala 1:10000
Rysunek nr: D 2.1 – D 2.6	– Stała Organizacja Ruchu	skala 1:500

# **I. Część opisowa**

## **Część opisowa do projektu stałej organizacji ruchu dla zadania pn.: „Budowa drogi wraz z infrastrukturą techniczną i towarzyszącą oraz przyłączami – ul. Słoneczna i ul. Akacjowa w Strykowie”**

### **1. Dane ogólne, przedmiot i zakres opracowania**

Lokalizację inwestycji przedstawiono na rysunku nr D 1 – Orientacja.

Przedmiotem opracowania jest wykonanie projektu stałej organizacji ruchu dla zadania pn.: „Budowa drogi wraz z infrastrukturą techniczną i towarzyszącą oraz przyłączami – ul. Słoneczna i ul. Akacjowa w Strykowie”.

Inwestorem przedsięwzięcia jest:

Gmina Stryków

ul. T. Kościuszki 27, 95-010 Stryków

Lokalizacja:

Dz. ew. nr 1, 6/21, 44, 117, 119, 187, 205 – obręb ewid. S-7, jednostka ewid. Stryków – miasto

Jednostka projektowa:

Drogowe Biuro Projektowe Krystian Kowalski

ul. Szkolna 9/6, 28-500 Kazimierza Wielka

Projektant: mgr inż. Krystian Kowalski

### **2. Podstawa opracowania dokumentacji projektowej**

Podstawowe akty normatywne wykorzystane do realizacji zlecenia:

- a) Ustawa z dnia 20 czerwca 1997 r. – Prawo o ruchu drogowym (Dz. U. z 2017 r. poz. 1260)
- b) Rozporządzenie Ministra Infrastruktury z dnia 23 września 2003 r. w sprawie szczegółowych warunków zarządzania ruchem na drogach oraz wykonywania nadzoru nad tym zarządzaniem (Dz.U. 2017 nr 0 poz. 784)
- c) Rozporządzenie Ministrów Transportu i Gospodarki Morskiej oraz Spraw Wewnętrznych i Administracji z dnia 31 lipca 2002 r. w sprawie znaków i sygnałów drogowych (Dz.U. 2002 nr 170 poz. 1393 z późniejszymi zmianami).
- d) Rozporządzenie Ministra Infrastruktury z dnia 3 lipca 2003 r. w sprawie szczegółowych warunków technicznych dla znaków i sygnałów drogowych oraz urządzeń bezpieczeństwa ruchu drogowego i warunków ich umieszczania na drogach (Dz. U. Nr 220 poz. 2181, z późn. zm.)
- e) Szczegółowe warunki techniczne dla znaków i sygnałów drogowych oraz urządzeń bezpieczeństwa ruchu drogowego i warunki ich umieszczania na drogach
- f) Załącznik nr 1-4 do rozporządzenia z dnia 3 lipca 2003 r. w sprawie szczegółowych warunków technicznych dla znaków i sygnałów drogowych oraz urządzeń bezpieczeństwa ruchu drogowego i warunków ich umieszczania na drogach (Załącznik do nr-u 220, poz. 2181 z dnia 23 grudnia 2003 r.)

### 3. Materiały wyjściowe

- a) Mapa do celów projektowych
- b) Wizje lokalne i inwentaryzacja oznakowania istniejącego
- c) Projekt budowlany

### 4. Opis zamierzeń do projektu stałej organizacji ruchu

Docelowe oznakowanie przedstawiono na rysunkach nr D 2.1 – D 2.6 – Stała Organizacja Ruchu.

Celem prac nad projektem stałej organizacji ruchu na drogach gminnych (wewnętrznych) było wprowadzenie oznakowania pionowego i poziomego zapewniającego sprawną i bezpieczną komunikację zarówno pieszą jak i samochodową w ramach zadania pn.: „Budowa drogi wraz z infrastrukturą techniczną i towarzyszącą oraz przyłączami – ul. Słoneczna i ul. Akacjowa w Strykowie”.

#### Zestawienie projektowanego oznakowania

##### Oznakowanie pionowe:

Nazwa	Stan	Szt.
A-7	prj	1
D-6	prj	18
D-4a	prj	1
Suma:		20

##### Oznakowanie pionowe do przeniesienia:

Nazwa	Stan	Szt.
A-7	do przen.	1
Suma:		1

##### Oznakowanie poziome:

Nazwa	Stan	[m <sup>2</sup> ]
P-10	prj	104,41
Suma:		104,41

##### Oznakowanie pionowe przeniesione:

Nazwa	Stan	Szt.
A-7	przen.	1
Suma:		1

### 5. Termin realizacji projektu


Przewidywany termin realizacji projektu: do 31.12.2021

### 6. Uwagi końcowe

Oznakowanie (wielkości znaków, wysokość ich umieszczania, odległość od krawędzi drogi) należy wykonać zgodnie z Rozporządzeniem Ministra Infrastruktury z dnia 3 lipca 2003 r. w sprawie szczegółowych warunków technicznych dla znaków i sygnałów drogowych oraz urządzeń bezpieczeństwa ruchu drogowego i warunków ich umieszczania na drogach (Dz. U. Nr 220, poz. 2181 wraz z późniejszymi zmianami) i „Instrukcją oznakowania robót prowadzonych w pasie drogowym”.


Dla drogi gminnej należy zastosować znaki małe (M). Na znakach pionowych należy zastosować folię II typu. Oznakowanie poziome należy wykonać w technologii grubowarstwowej.

## **II. Część rysunkowa**

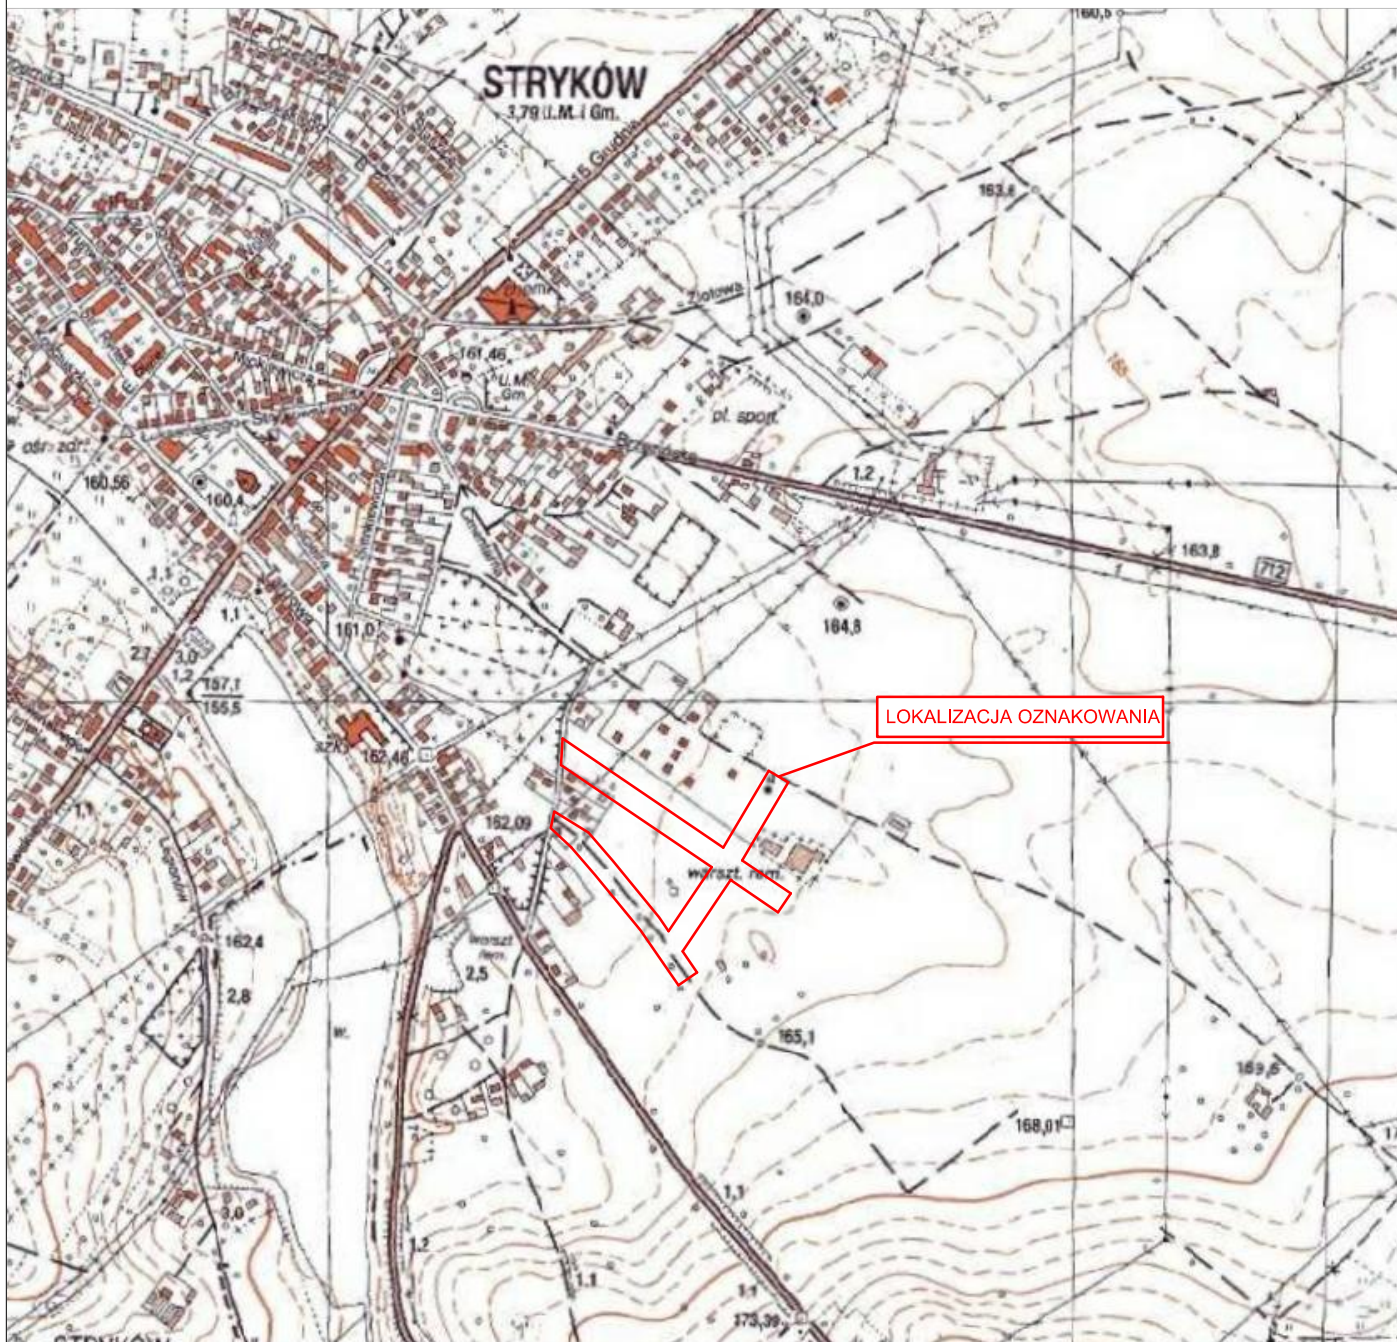

**UWAGA! Wszystkie wymiary należy sprawdzić na budowie!**



Jednostka projektowa:	 <b>Drogowe Biuro Projektowe</b> Krystian Kowalski ul. Szkolna 9/6, 28-500 Kazimierza Wielka			
Inwestor:	Gmina Stryków ul. T. Kościuszki 27, 95-010 Stryków			
Temat:	Budowa drogi wraz z infrastrukturą techniczną i towarzyszącą oraz przyłączami – ul. Słoneczna i ul. Akacyjna w Strykowie			
Obiekt:	ul. Słoneczna i ul. Akacyjna w Strykowie			
Lokalizacja:	Dz. ew. nr 1, 6/21, 44, 117, 119, 187, 205 – obręb ewid. S-7, jednostka ewid. Stryków – miasto			
Faza projektu:	Projekt Stałej Organizacji Ruchu			
Branża:	Drogowa	Nr uprawnień:	Specjalność:	Podpis:
Projektant:	mgr inż. Krystian Kowalski	MAP/0382/PBD/15	Drogowa	
Nazwa rys.:	Orientacja			
Skala rysunku:	1:10000	Data:	Wrzesień 2019	Nr rys.: D 1



woj. łódzkie  
powiat zgierski  
m. Stryków (102008\_4)  
obr. S-7 (102008\_4.0007)  
działki 6/21, 44, 119, 187  
ul. Akacyjowa, Słoneczna  
KERG 6640.2007.2017

## MAPA DO CELÓW PROJEKTOWYCH w skali 1:500

Mapę sporządzono na podstawie mapy zasadniczej m. Strykowa  
sekcje nr 112.441.0523, 0524, 0541, operatu SIT, mat. archiwalnych  
oraz pomiaru uzupełniającego z miesiąca maja 2017 r.

Układ współrzędnych – 2000

Poziom odniesienia – Kronsztadt 60

Wykonawca:

USŁUGI GEODEZYJNE

Wojciech Słezak

95-010 Stryków, Kol. Niesułków 64

REGON 471489750 NIP 733-100-71-23

tel. 719-72-15

Kolonia Niesułków, dn. 31.05.2017 r.

GEODETA UPRAWNIONY

Wojciech Słezak

Nr. uprawnień 14613

Poświadczam, że niniejszy dokument został opracowany w wyniku prac geodezyjnych i kartograficznych, których rezultaty zawiera operat techniczny wpisany do ewidencji materiałów geodezyjnych i kartograficznych.	
Starosta Zgierski Wykonujący zadania z zakresu administracji rządowej. Powiatowy Ośrodek Dokumentacji Geodezyjnej i Kartograficznej 95-100 Zgierz, ul. Długa 49	
Identyfikator ewidencyjny materiału zasobu operatu technicznego	P.1020.2017 2444
Data wpisania operatu do ewidencji materiału zasobu	2017-06-20
Linie, nazwisko i podpis osoby reprezentującej organ	Z up. STAROSTY KIEROWNIK Powiatowego Ośrodka Dokumentacji Geodezyjnej i Kartograficznej Krystyna Czyszczoń



UWAGA: mapa do celów projektowych została wykonana bez ustalenia obciążeń służebnościami gruntowymi.

Kontur użytku oznaczony symbolem Q nie jest ujawniony w bazie danych ewidencji gruntów i budynków.

Na mapie uwidoczniono przebieg przewodów podziemnych pomierzonych podczas inwentaryzacji powykonawczych oraz na podstawie udostępnionych przez gestorów sieci dokumentacji archiwalnych.


Za brak przewodów na mapie, niezgłoszonych do inwentaryzacji lub nieudostępnionych przez gestorów, wykonawca nie ponosi odpowiedzialności

## LEGENDA

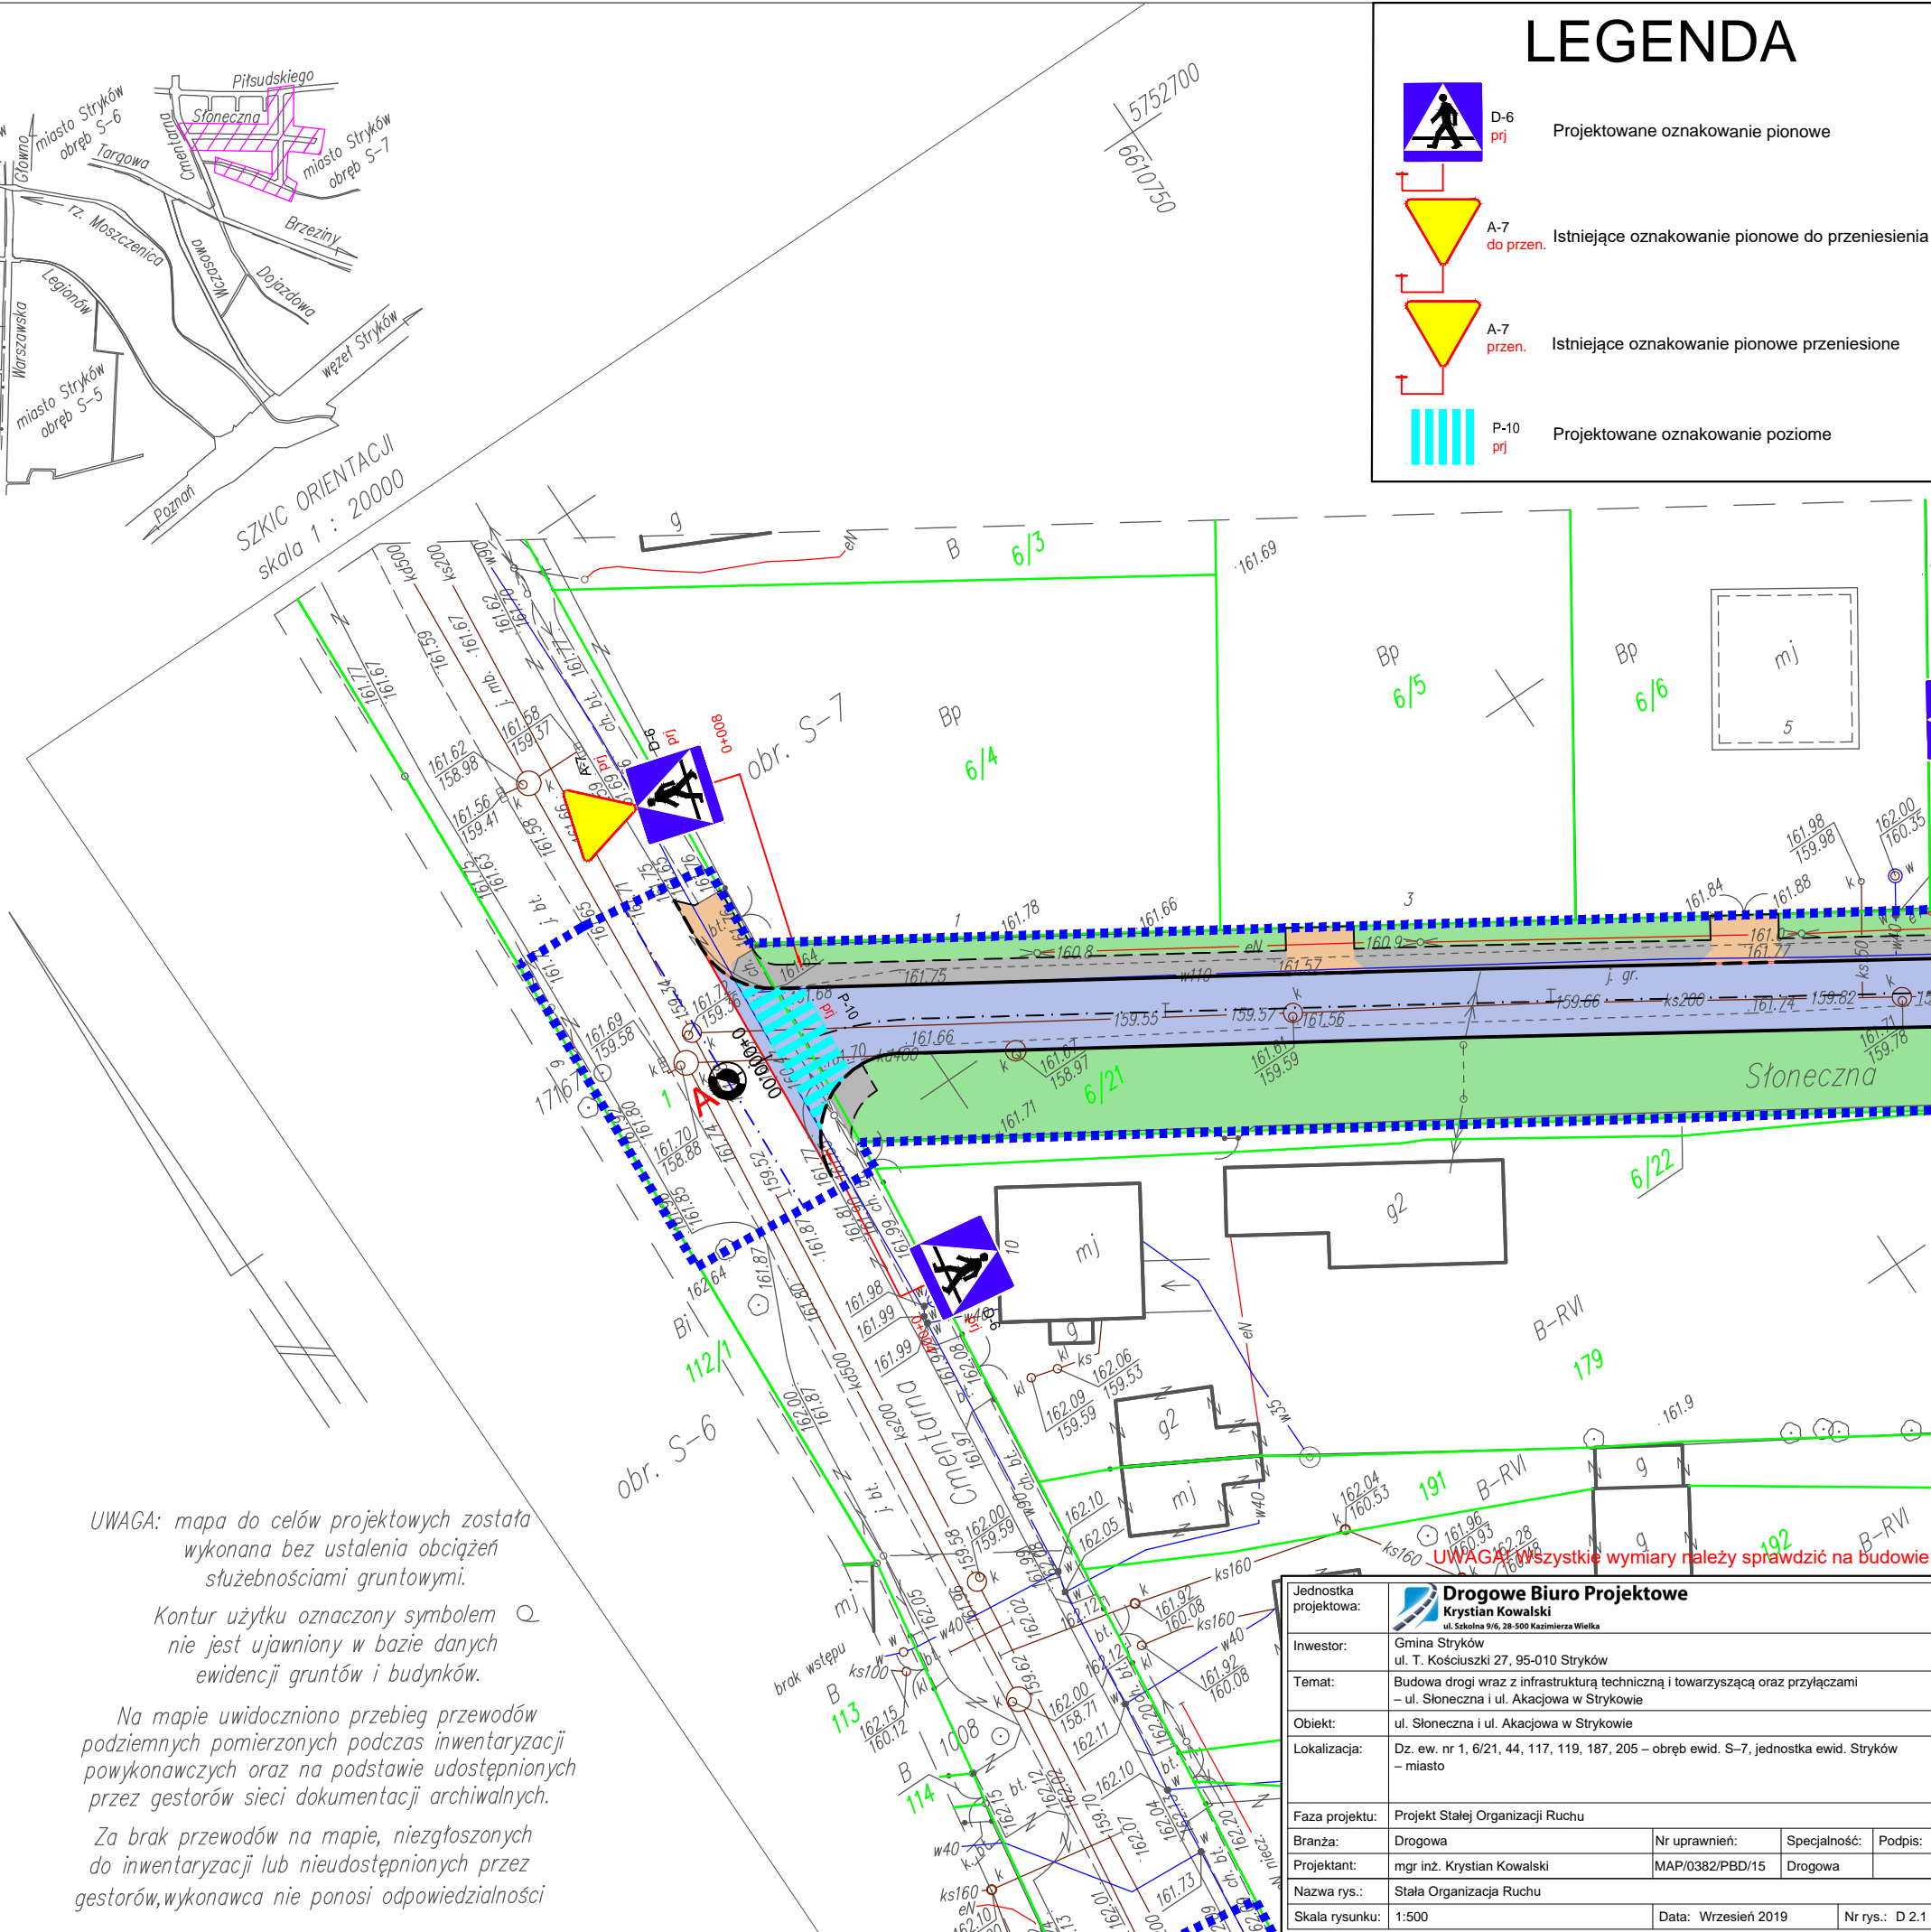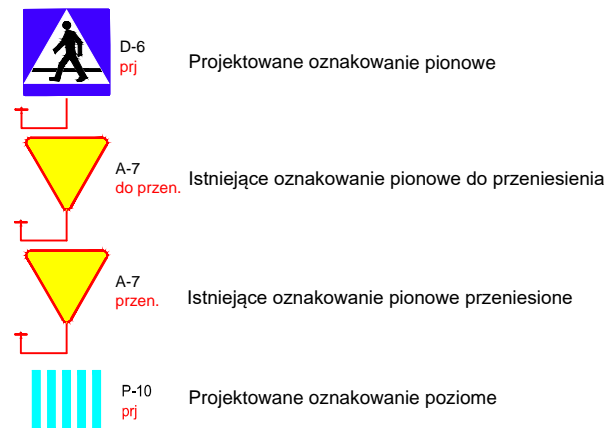


Jednostka projektowa:	<b>Drogowe Biuro Projektowe</b> Krystian Kowalski ul. Szkolna 9/6, 28-500 Kaszimirza Wielka		
Inwestor:	Gmina Stryków ul. T. Kościuszki 27, 95-010 Stryków		
Temat:	Budowa drogi wraz z infrastrukturą techniczną i towarzyszącą oraz przyłączami – ul. Słoneczna i ul. Akacyjowa w Strykowie		
Obiekt:	ul. Słoneczna i ul. Akacyjowa w Strykowie		
Lokalizacja:	Dz. ew. nr 1, 6/21, 44, 117, 119, 187, 205 – obręb ewid. S-7, jednostka ewid. Stryków – miasto		
Faza projektu:	Projekt Stałej Organizacji Ruchu		
Branża:	Drogowa	Nr uprawnień:	Specjalność:
Projektant:	mgr inż. Krystian Kowalski	MAP/0382/PBD/15	Drogowa
Nazwa rys.:	Stała Organizacja Ruchu		
Skala rysunku:	1:500	Data:	Wrzesień 2019
		Nr rys.:	D 2.1

LEGENDA




D-6  
prj

Projektowane oznakowanie pionowe

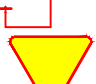


A-7  
do przen.

Istniejące oznakowanie pionowe do przeniesienia




A-7  
przen.

Istniejące oznakowanie pionowe przeniesione

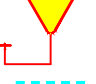


P-10  
prj

Projektowane oznakowanie poziome

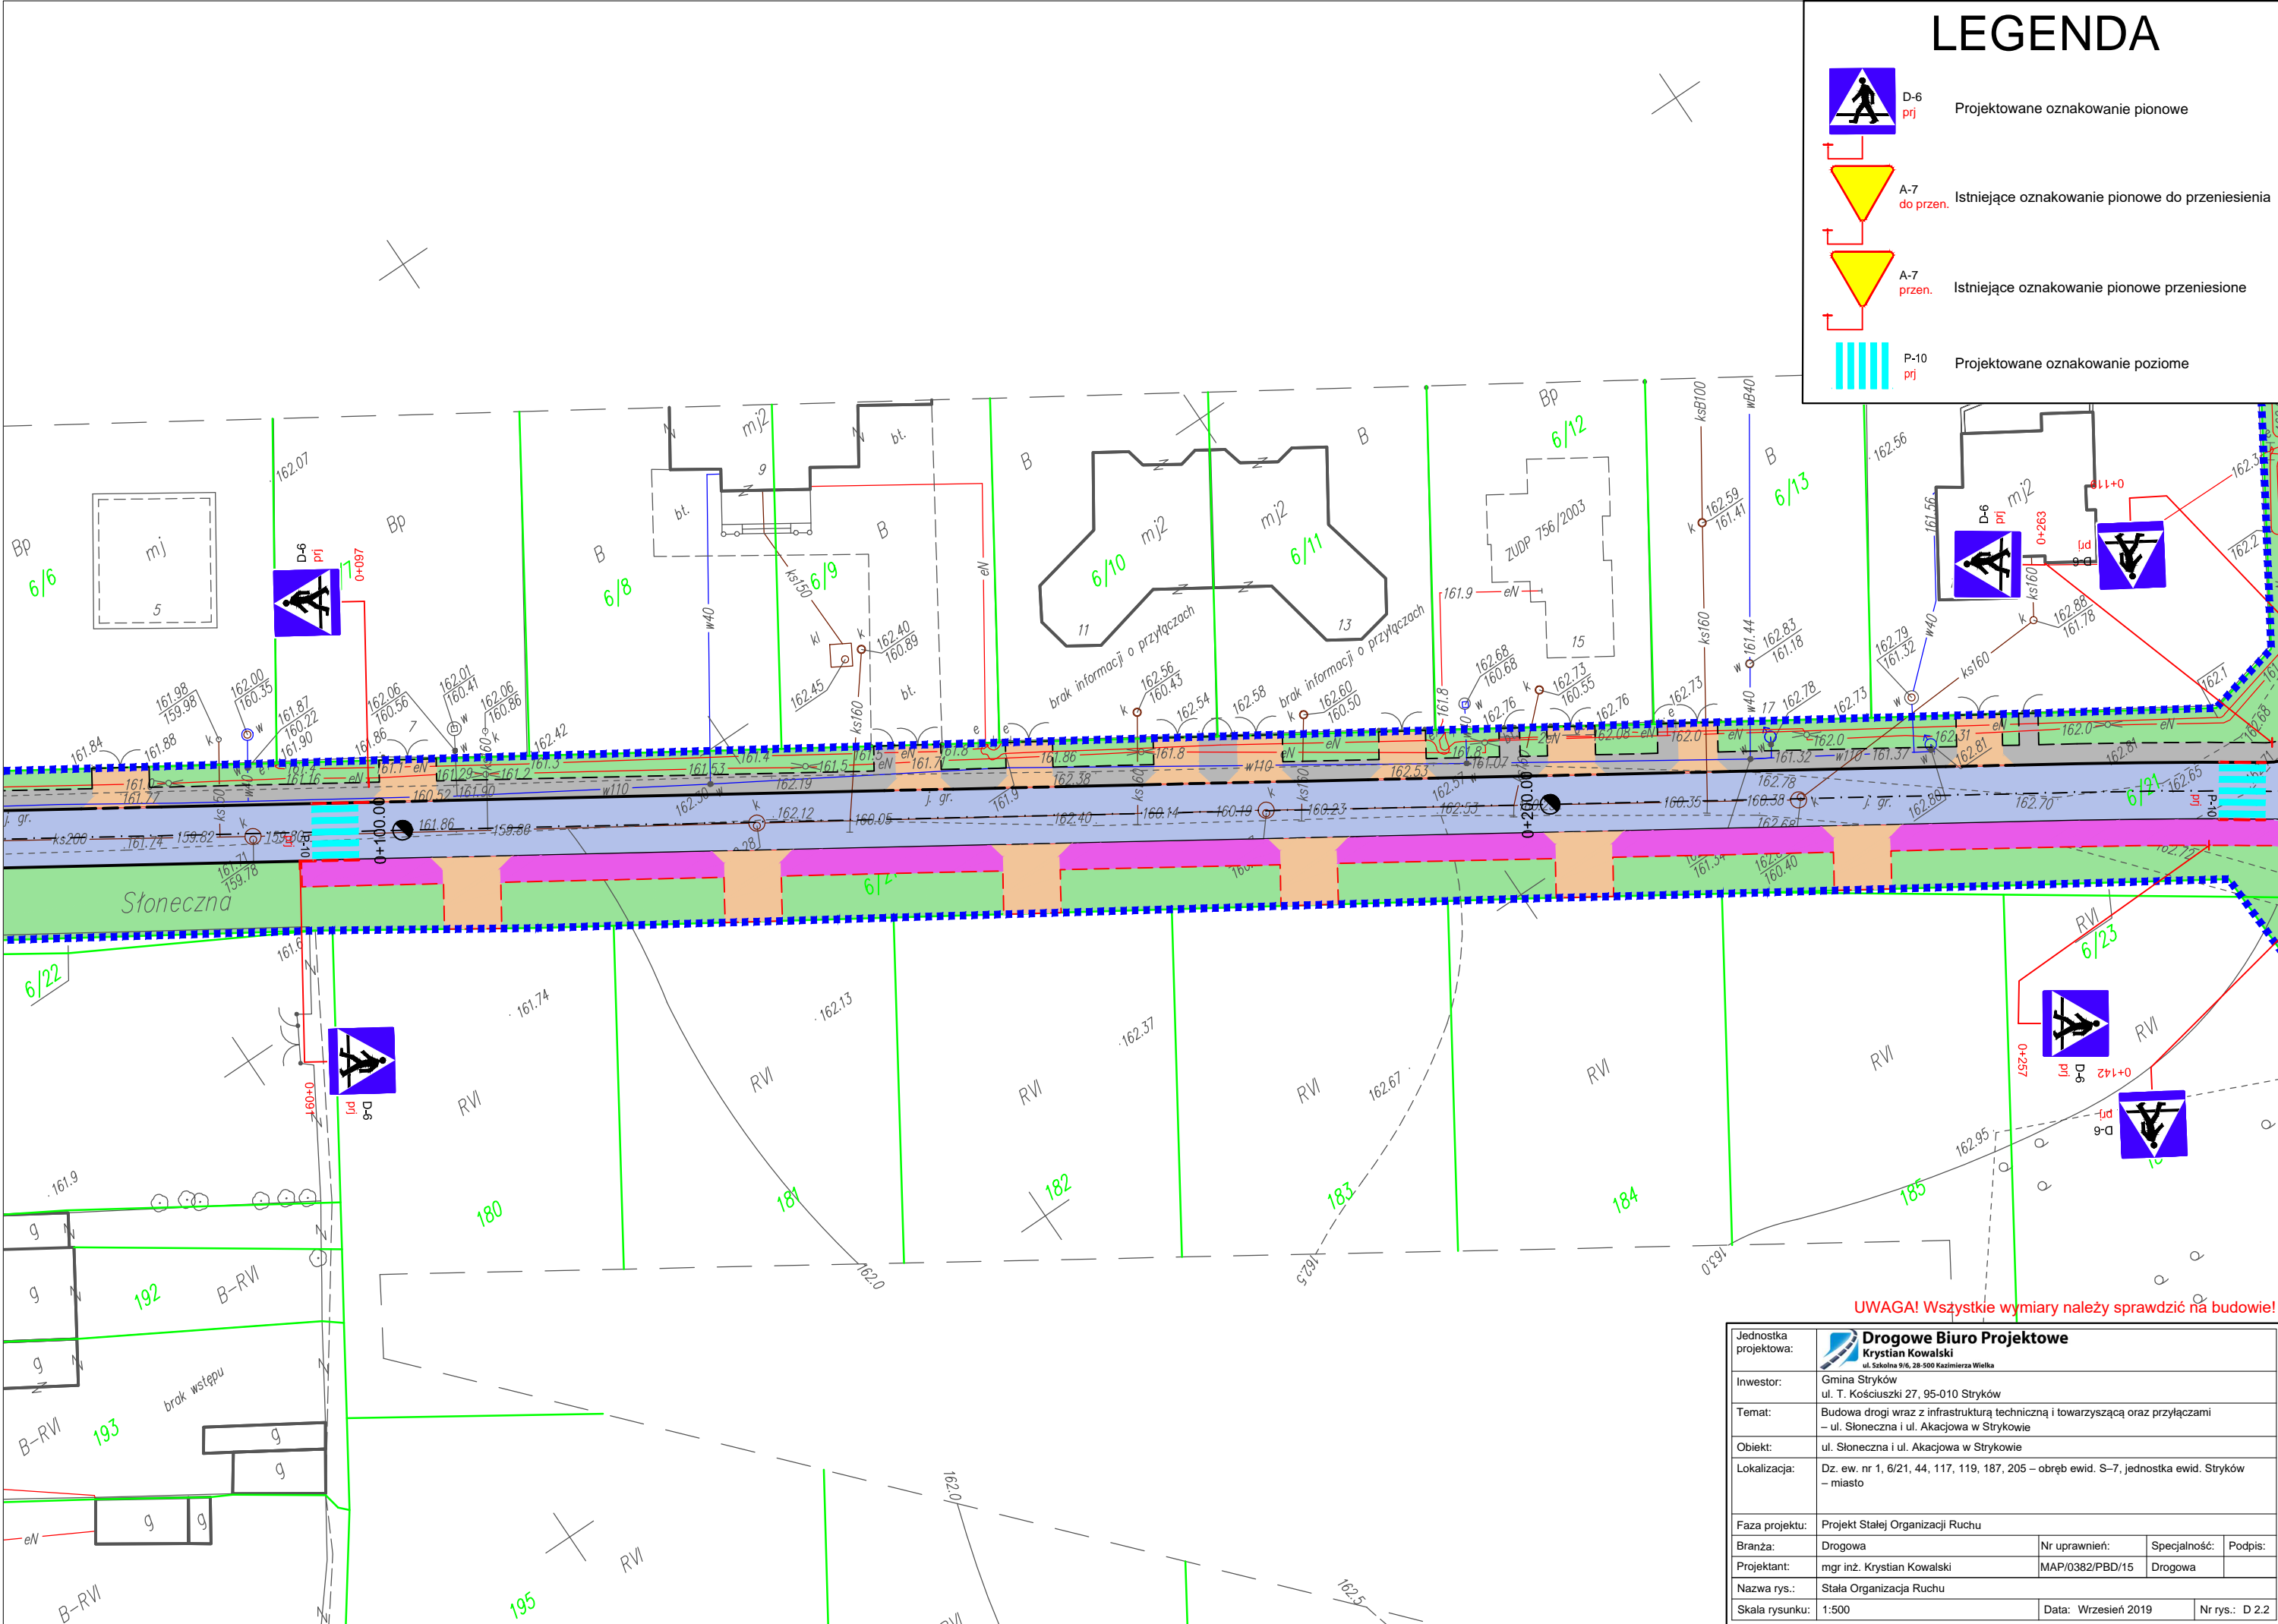






UWAGA! Wszystkie wymiary należy sprawdzić na budowie!

Jednostka projektowa:	 <b>Drogowe Biuro Projektowe</b> Krzysztof Kowalski ul. Szkolna 9/6, 28-500 Kazimierz Wielki			
Inwestor:	Gmina Stryków ul. T. Kościuszki 27, 95-010 Stryków			
Temat:	Budowa drogi wraz z infrastrukturą techniczną i towarzyszącą oraz przyłączami – ul. Słoneczna i ul. Akacjowa w Strykowie			
Obiekt:	ul. Słoneczna i ul. Akacjowa w Strykowie			
Lokalizacja:	Dz. ew. nr 1, 6/21, 44, 117, 119, 187, 205 – obręb ewid. S–7, jednostka ewid. Stryków – miasto			
Faza projektu:	Projekt Stałej Organizacji Ruchu			
Branża:	Drogowa	Nr uprawnień:	Specjalność:	Podpis:
Projektant:	mgr inż. Krzysztof Kowalski	MAP/0382/PBD/15	Drogowa	
Nazwa rys.:	Stała Organizacja Ruchu			
Skala rysunku:	1:500	Data:	Wrzesień 2019	Nr rys.: D 2.2




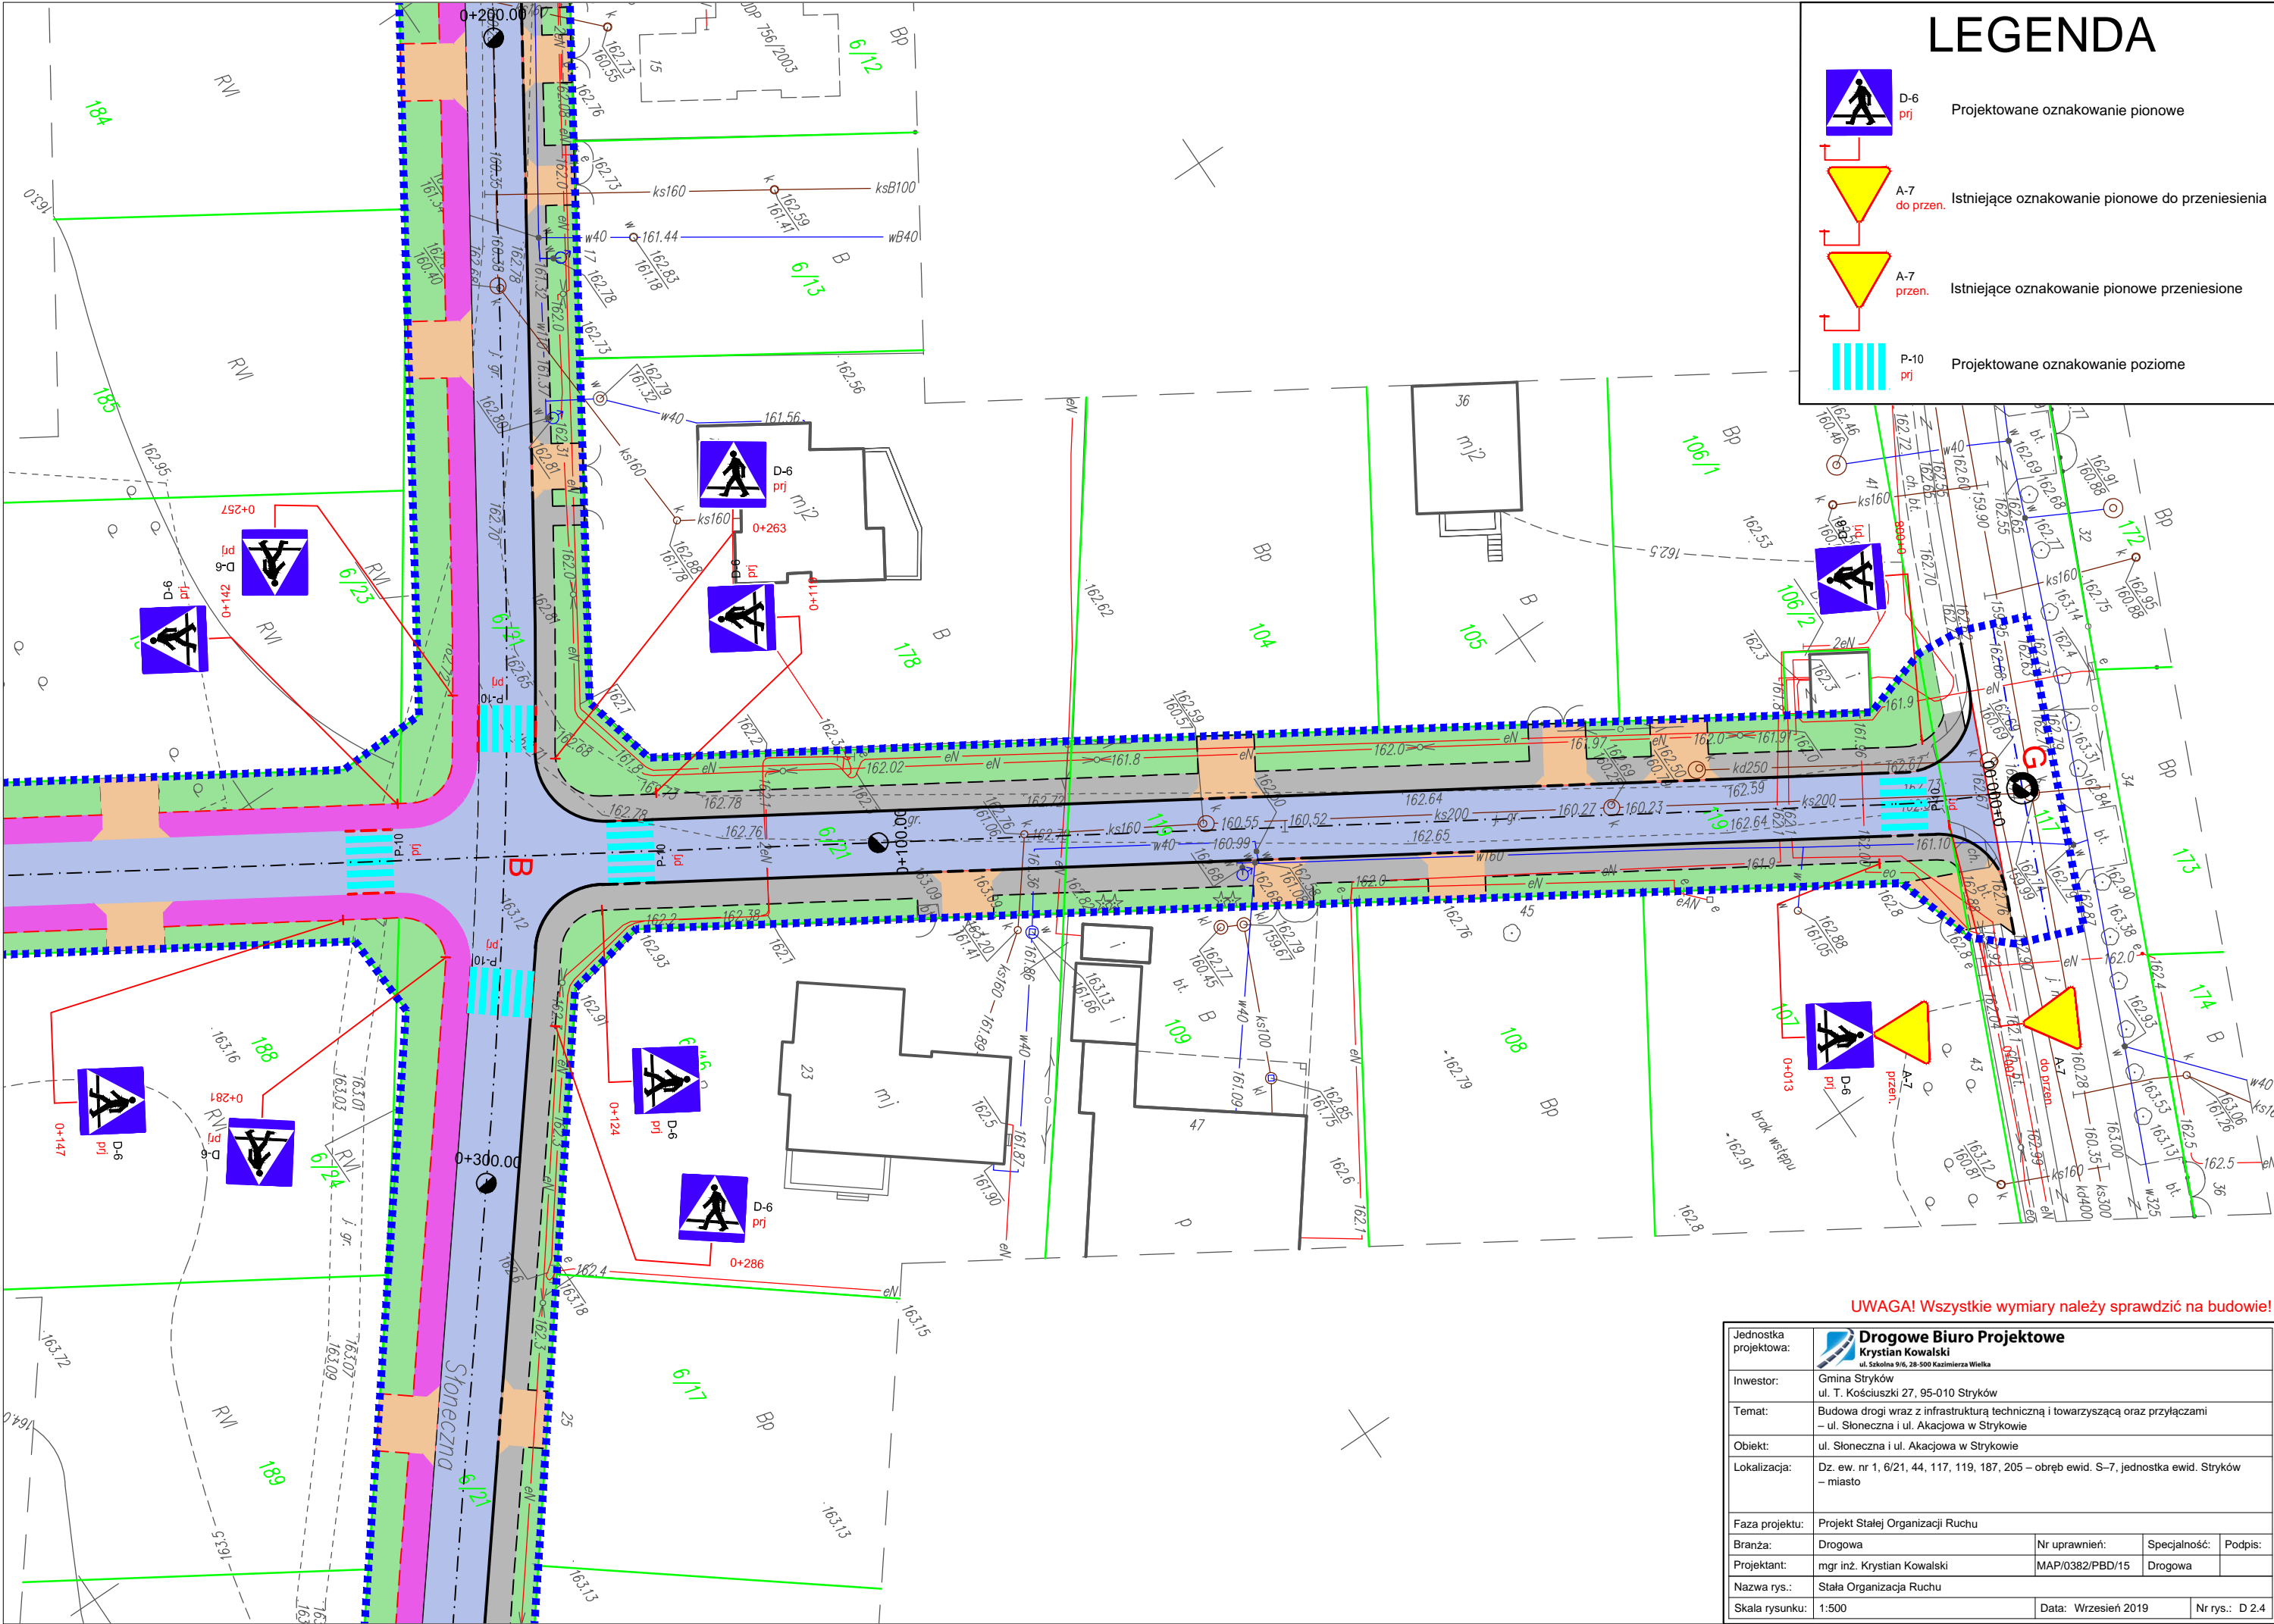
# LEGENDA

	D-6 prj	Projektowane oznakowanie pionowe
	A-7 do przen.	Istniejące oznakowanie pionowe do przeniesienia
	A-7 przen.	Istniejące oznakowanie pionowe przeniesione
	P-10 prj	Projektowane oznakowanie poziome

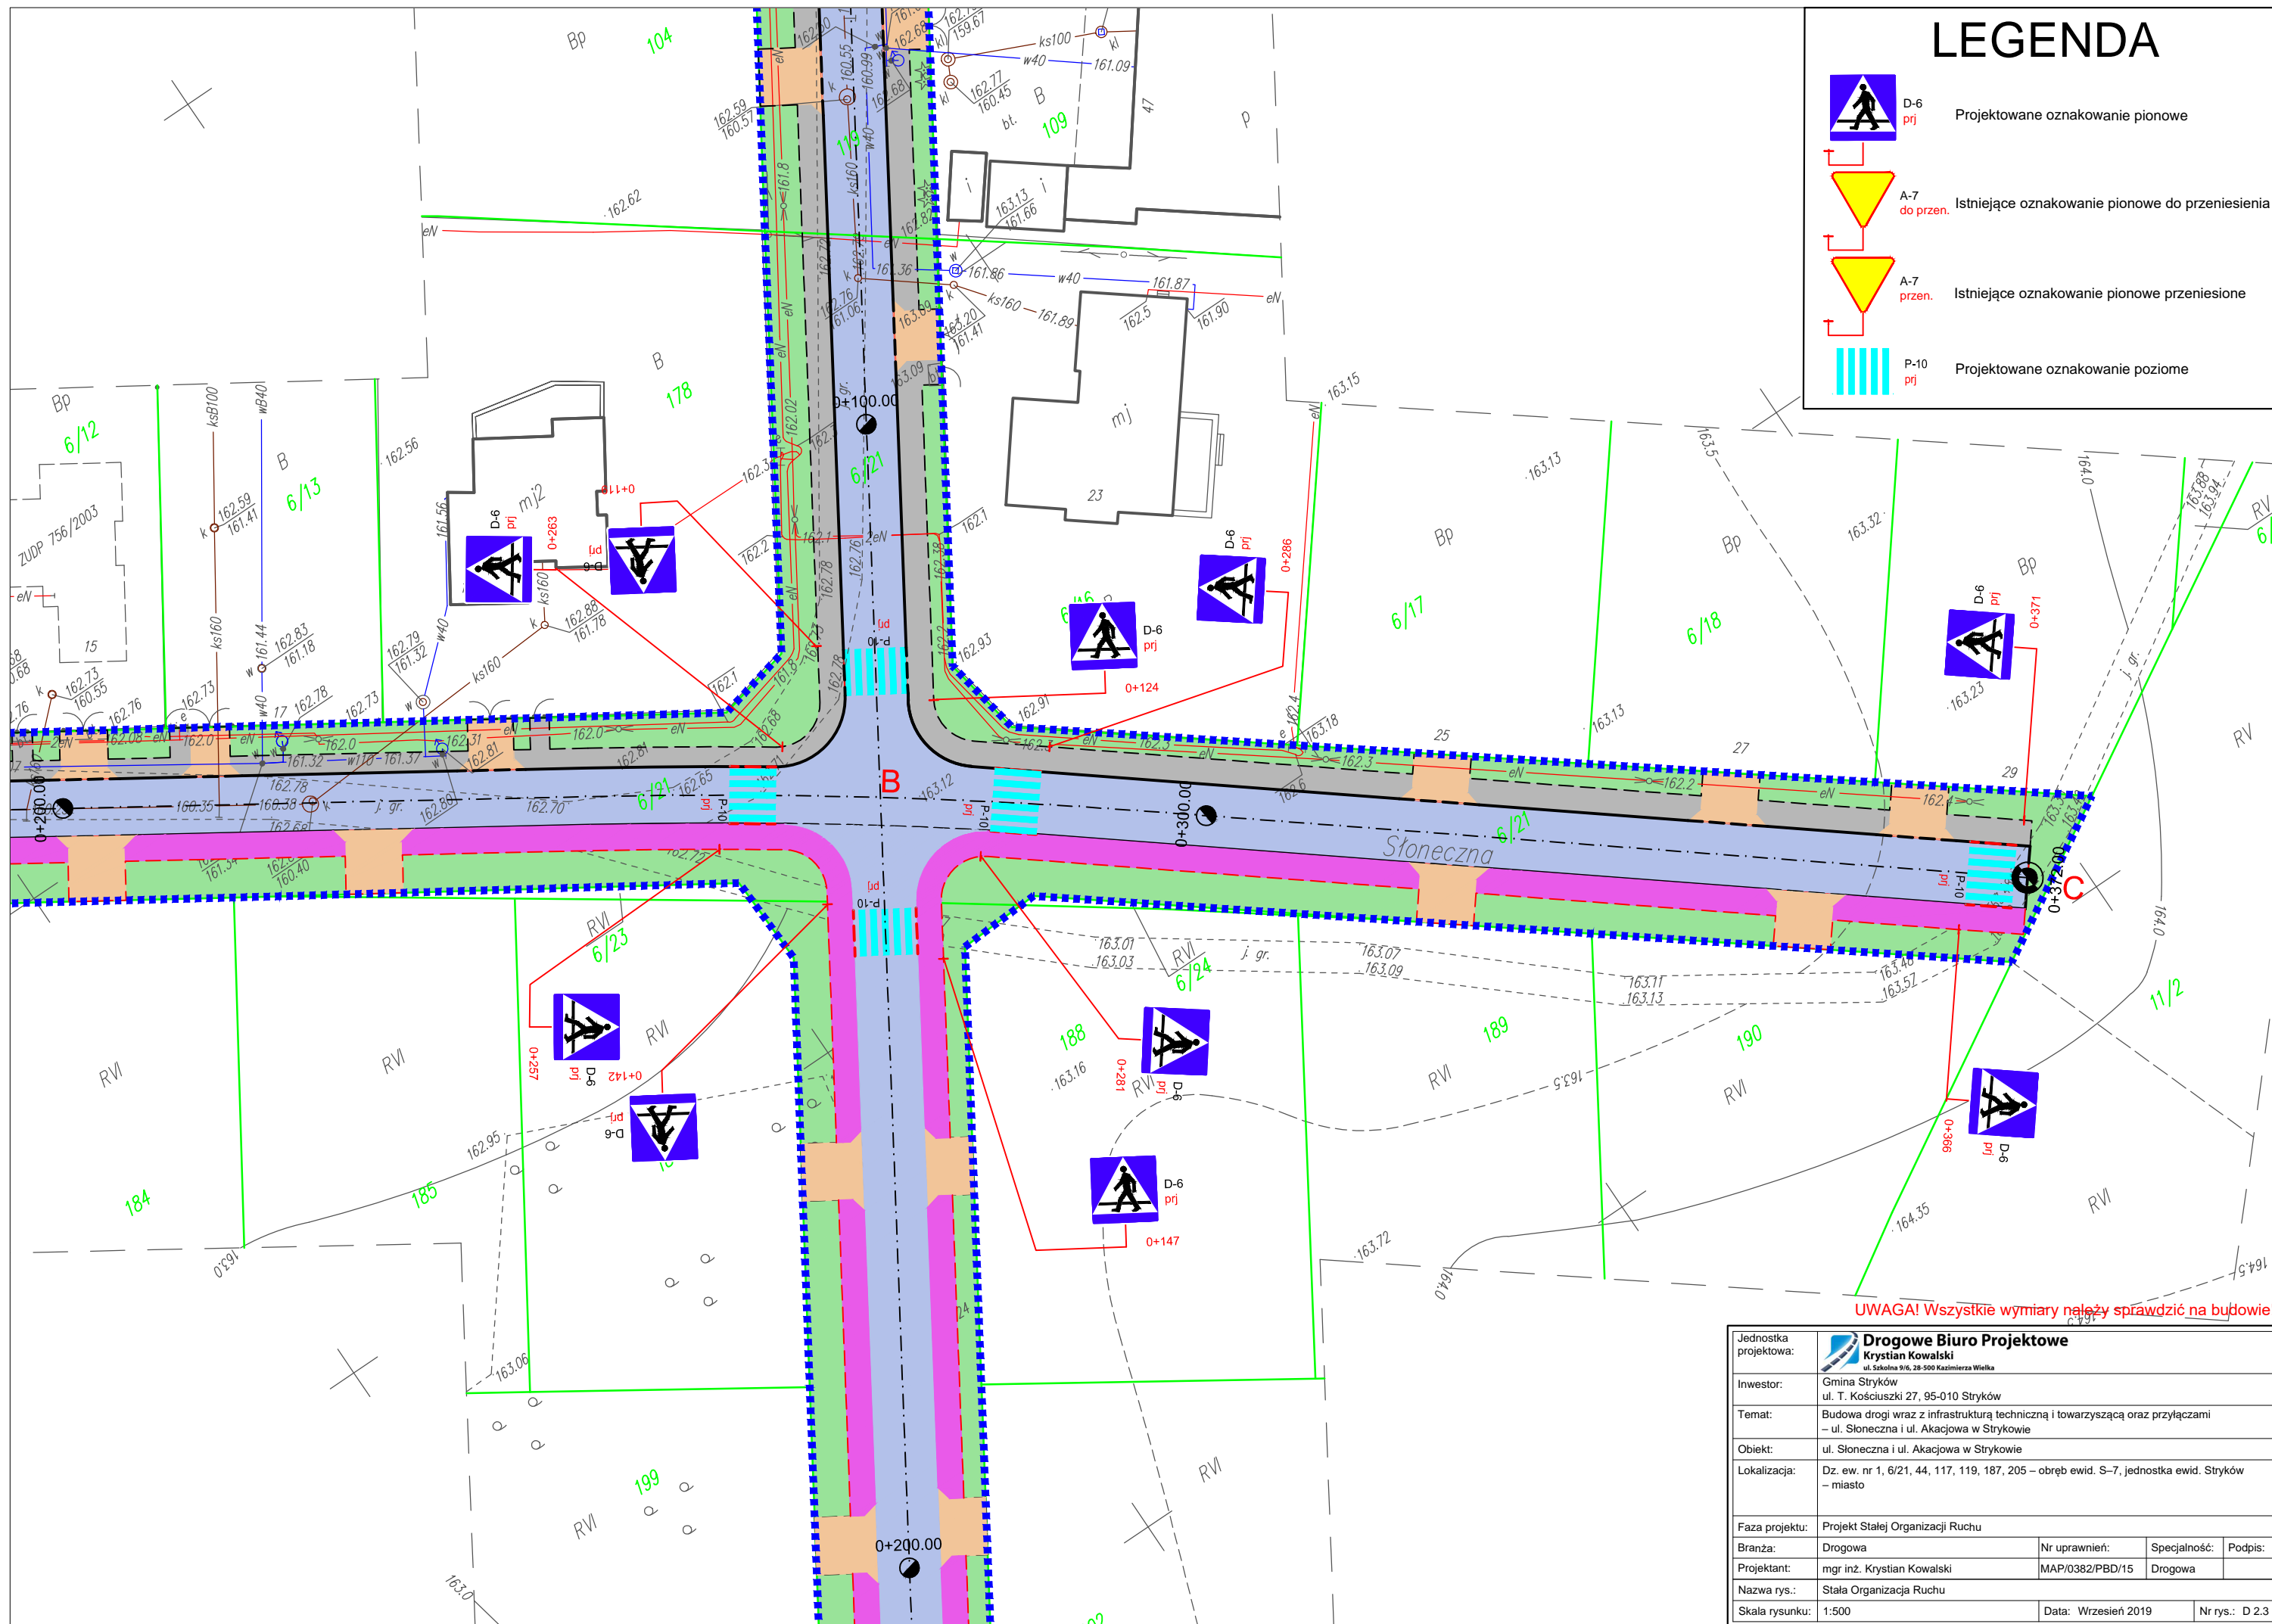

UWAGA! Wszystkie wymiary należy sprawdzić na budowie

Jednostka projektowa:	 <b>Drogowe Biuro Projektowe</b> <b>Krystian Kowalski</b> ul. Szkolna 9/6, 28-900 Kazimierz Wielki			
Inwestor:	Gmina Stryków ul. T. Kościuszki 27, 95-010 Stryków			
Temat:	Budowa drogi wraz z infrastrukturą techniczną i towarzyszącą oraz przyłączami – ul. Słoneczna i ul. Akacjowa w Strykowie			
Obiekt:	ul. Słoneczna i ul. Akacjowa w Strykowie			
Lokalizacja:	Dz. ew. nr 1, 6/21, 44, 117, 119, 187, 205 – obręb ewid. S-7, jednostka ewid. Stryków – miasto			
Faza projektu:	Projekt Stałej Organizacji Ruchu			
Branża:	Drogowa	Nr uprawnień:	MAP/0382/PB/15	Specjalność:
Projektant:	mgr inż. Krystian Kowalski	Drogowa		Podpis:
Nazwa rys.:	Stała Organizacja Ruchu			
Skala rysunku:	1:500	Data:	Wrzesień 2019	Nr rys.:
				D 2.3



# LEGENDA



D-6  
prj Projektowane oznakowanie pionowe



A-7  
do przen. Istniejące oznakowanie pionowe do przeniesienia




A-7  
przen. Istniejące oznakowanie pionowe przeniesione



P-10  
prj Projektowane oznakowanie poziome

UWAGA! Wszystkie wymiary należy sprawdzić na budowie!

Jednostka projektowa:	<b>Drogowe Biuro Projektowe</b> Krystian Kowalski ul. Szkolna 9/6, 28-500 Kazimierz Wielki			
Inwestor:	Gmina Stryków ul. T. Kościuszki 27, 95-010 Stryków			
Temat:	Budowa drogi wraz z infrastrukturą techniczną i towarzyszącą oraz przyłączami – ul. Słoneczna i ul. Akacyjowa w Strykowie			
Obiekt:	ul. Słoneczna i ul. Akacyjowa w Strykowie			
Lokalizacja:	Dz. ew. nr 1, 6/21, 44, 117, 119, 187, 205 – obręb ewid. S–7, jednostka ewid. Stryków – miasto			
Faza projektu:	Projekt Stałej Organizacji Ruchu			
Branża:	Drogowa	Nr uprawnień:	Specjalność:	Podpis:
Projektant:	mgr inż. Krystian Kowalski	MAP/0382/PBD/15	Drogowa	
Nazwa rys.:	Stała Organizacja Ruchu			
Skala rysunku:	1:500	Data:	Wrzesień 2019	Nr rys.: D 2.4

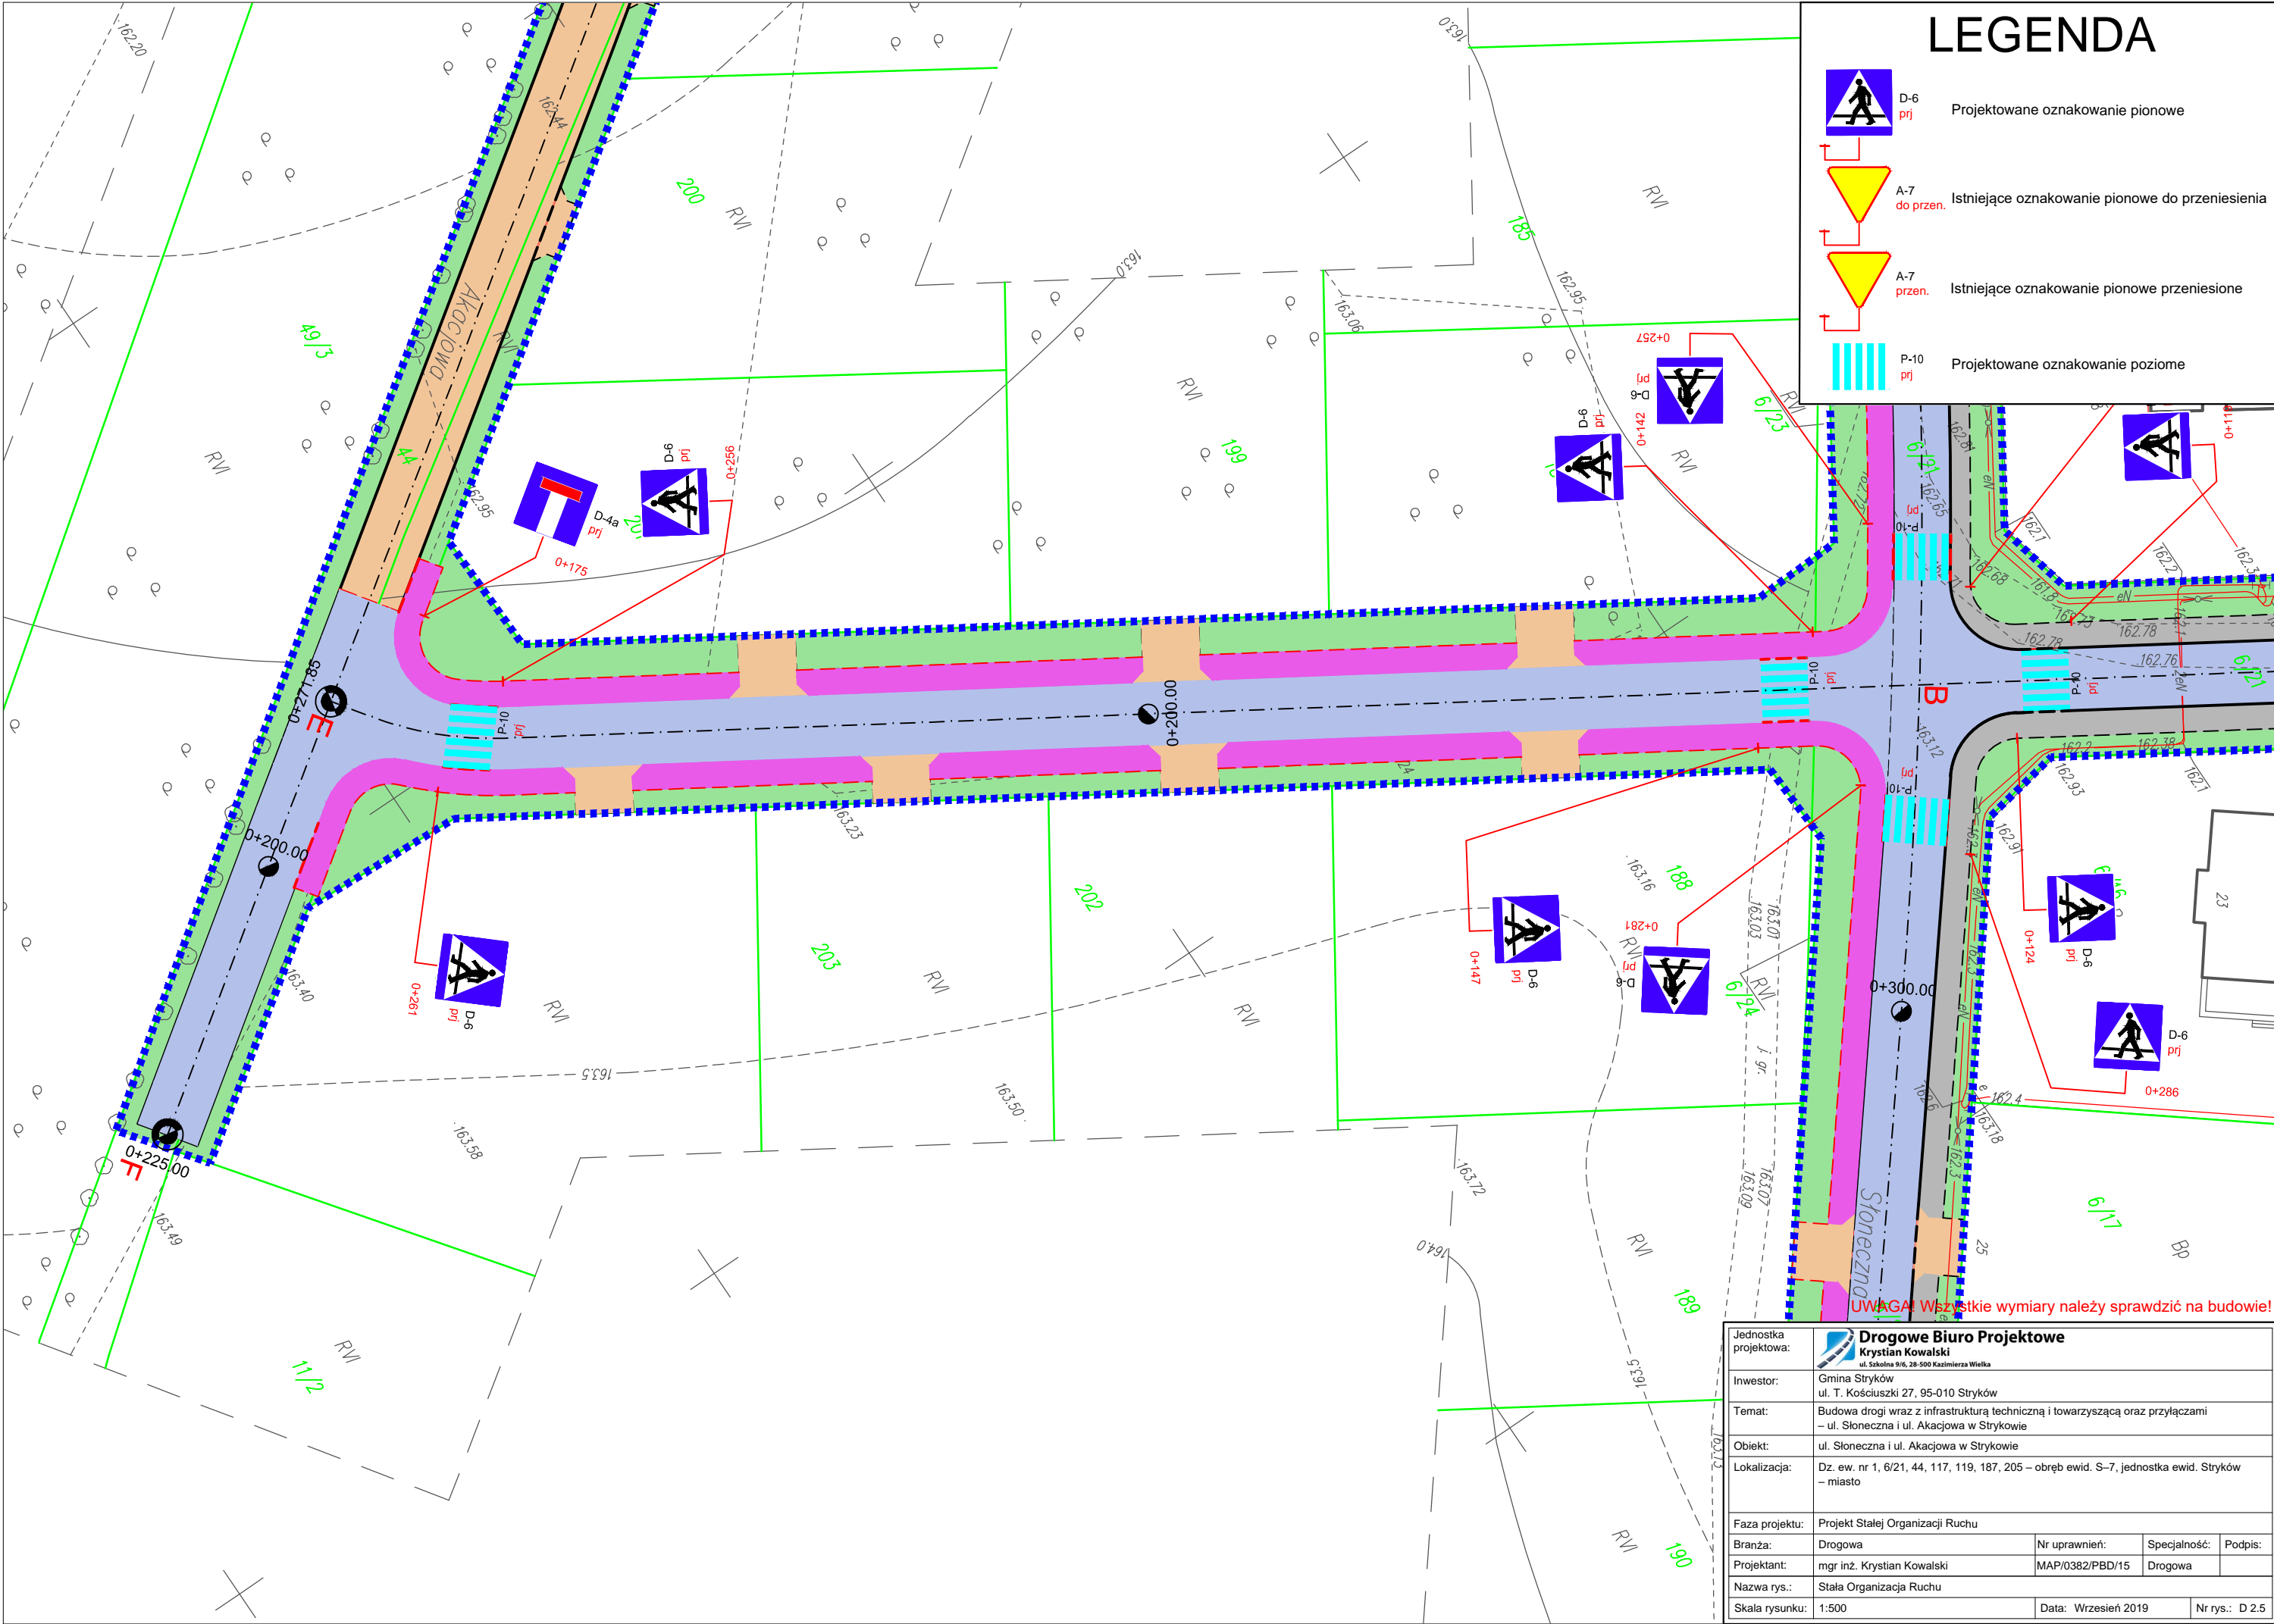

Jednostka projektowa:	<b>Drogowe Biuro Projektowe</b> Krzysztof Kowalski ul. Szkolna 9/6, 28-500 Kazimierz Wielki			
Inwestor:	Gmina Stryków ul. T. Kościuszki 27, 95-010 Stryków			
Temat:	Budowa drogi wraz z infrastrukturą techniczną i towarzyszącą oraz przyłączami – ul. Słoneczna i ul. Akacja w Strykowie			
Obiekt:	ul. Słoneczna i ul. Akacja w Strykowie			
Lokalizacja:	Dz. ew. nr 1, 6/21, 44, 117, 119, 187, 205 – obręb ewid. S-7, jednostka ewid. Stryków – miasto			
Faza projektu:	Projekt Stałej Organizacji Ruchu			
Branża:	Drogowa	Nr uprawnień:	Specjalność:	Podpis:
Projektant:	mgr inż. Krzysztof Kowalski	MAP/0382/PBD/15	Drogowa	
Nazwa rys.:	Stała Organizacja Ruchu			
Skala rysunku:	1:500	Data:	Wrzesień 2019	Nr rys.: D 2.5



