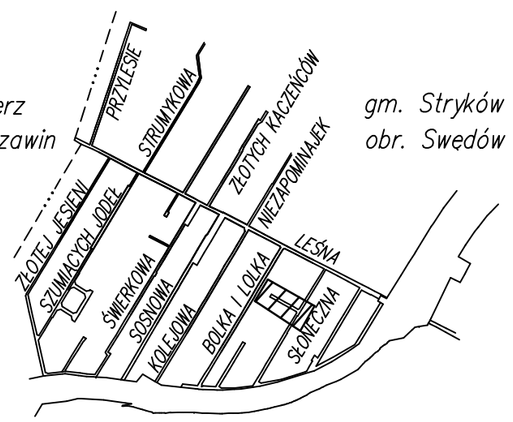

SZKIC ORIENTACJI
skala 1:20000

woj. łódzkie
powiat zgierski
gm. Stryków (102008_5)
obr. Swędów (102008_5.0027)
działka 274/11
ul. Cyprysowa
ID: 6640.2130.2019

MAPA DO CELÓW PROJEKTOWYCH
w skali 1:500

Mapę sporządzono na podstawie mapy zasadniczej gm. Stryków sekcja nr 112.423.22, operatu SIT, materiałów archiwalnych oraz pomiaru uzupełniającego z miesiąca maja 2019 r.

Układ współrzędnych – 2000
Poziom odniesienia – Kronsztadt 60
Wykonawca:

BIURO USŁUG GEODEZYJNYCH
GEOTEC
95-010 Stryków, Kol. Niesułków 64
REGON 101107748 NIP 733-129-64-81
tel. 512-169-638

Kolonia Niesułków, dn. 13.05.2019 r.

GEODETA UPRAWNIONY
Bartłomiej Ślęzak
Nr. uprawnień 20482

1. X = 5753583.12 Y = 6605758.81
2. X = 5753583.35 Y = 6605759.10
3. X = 5753594.57 Y = 6605765.15
4. X = 5753600.69 Y = 6605757.40
5. X = 5753605.99 Y = 6605746.92
6. X = 5753619.32 Y = 6605720.15
7. X = 5753622.28 Y = 6605714.50
8. X = 5753623.31 Y = 6605714.28
9. X = 5753629.11 Y = 6605702.57
10. X = 5753628.73 Y = 6605700.67
11. X = 5753629.40 Y = 6605699.38
12. X = 5753630.09 Y = 6605699.34
13. X = 5753632.01 Y = 6605696.07

5753700
6605800

UWAGA: mapa do celów projektowych została wykonana bez ustalenia obciążeń służebnościami gruntowymi.

Kontur użytku oznaczony symbolem Q nie jest ujawniony w bazie danych ewidencji gruntów i budynków.

Na mapie uwidoczniono przebieg przewodów podziemnych pomierzonych podczas inwentaryzacji powykonawczych oraz na podstawie udostępnionych przez gestorów sieci dokumentacji archiwalnych.

Za brak przewodów na mapie, niezgłoszonych do inwentaryzacji lub nieudostępnionych przez gestorów, wykonawca nie ponosi odpowiedzialności

LEGENDA:

nr obwodu oświetleniowego
nr oprawy w obwodzie oświetleniowym
1/L1

L1-L3 – projektowana oprawa [redacted] – 3szt.

St 1-3 – słup projektowany 8m – 3kpl.

projektowana linia kablowa YAKY 4x25mm2 –445m + FeZn 92m

Projektowana rura DVK 75 – 47m

Projektowana rura stalowa fi110 – 10m

Projektowany ogranicznikprzepięć ASA 660-5 – 1szt.

– słup istniejący

Inwestor: **GMINA STRYKÓW 95-010 STRYKÓW, UL. KOŚCIUSZKI 27**				Skala: 1:500
Treść opracowania: Budowa urządzenia technicznego w postaci oświetlenia drogi woj. łódzkie, powiat zgierski, gm. Stryków (102008_5), obr. Swędów (102008_5.0027) dz. nr ew. 274/11				Nr opracowania
Treść rysunku: Plan oświetlenia				Nr rys. E–1
Opracował: mgr inż. Artur Czubak	podpis:	data: czerwiec 2019	upr:	
Projektował: mgr inż. Jarosław Kostrubiec	podpis:	data: czerwiec 2019	upr: 18/94/WŁ	

5753550
6605650